


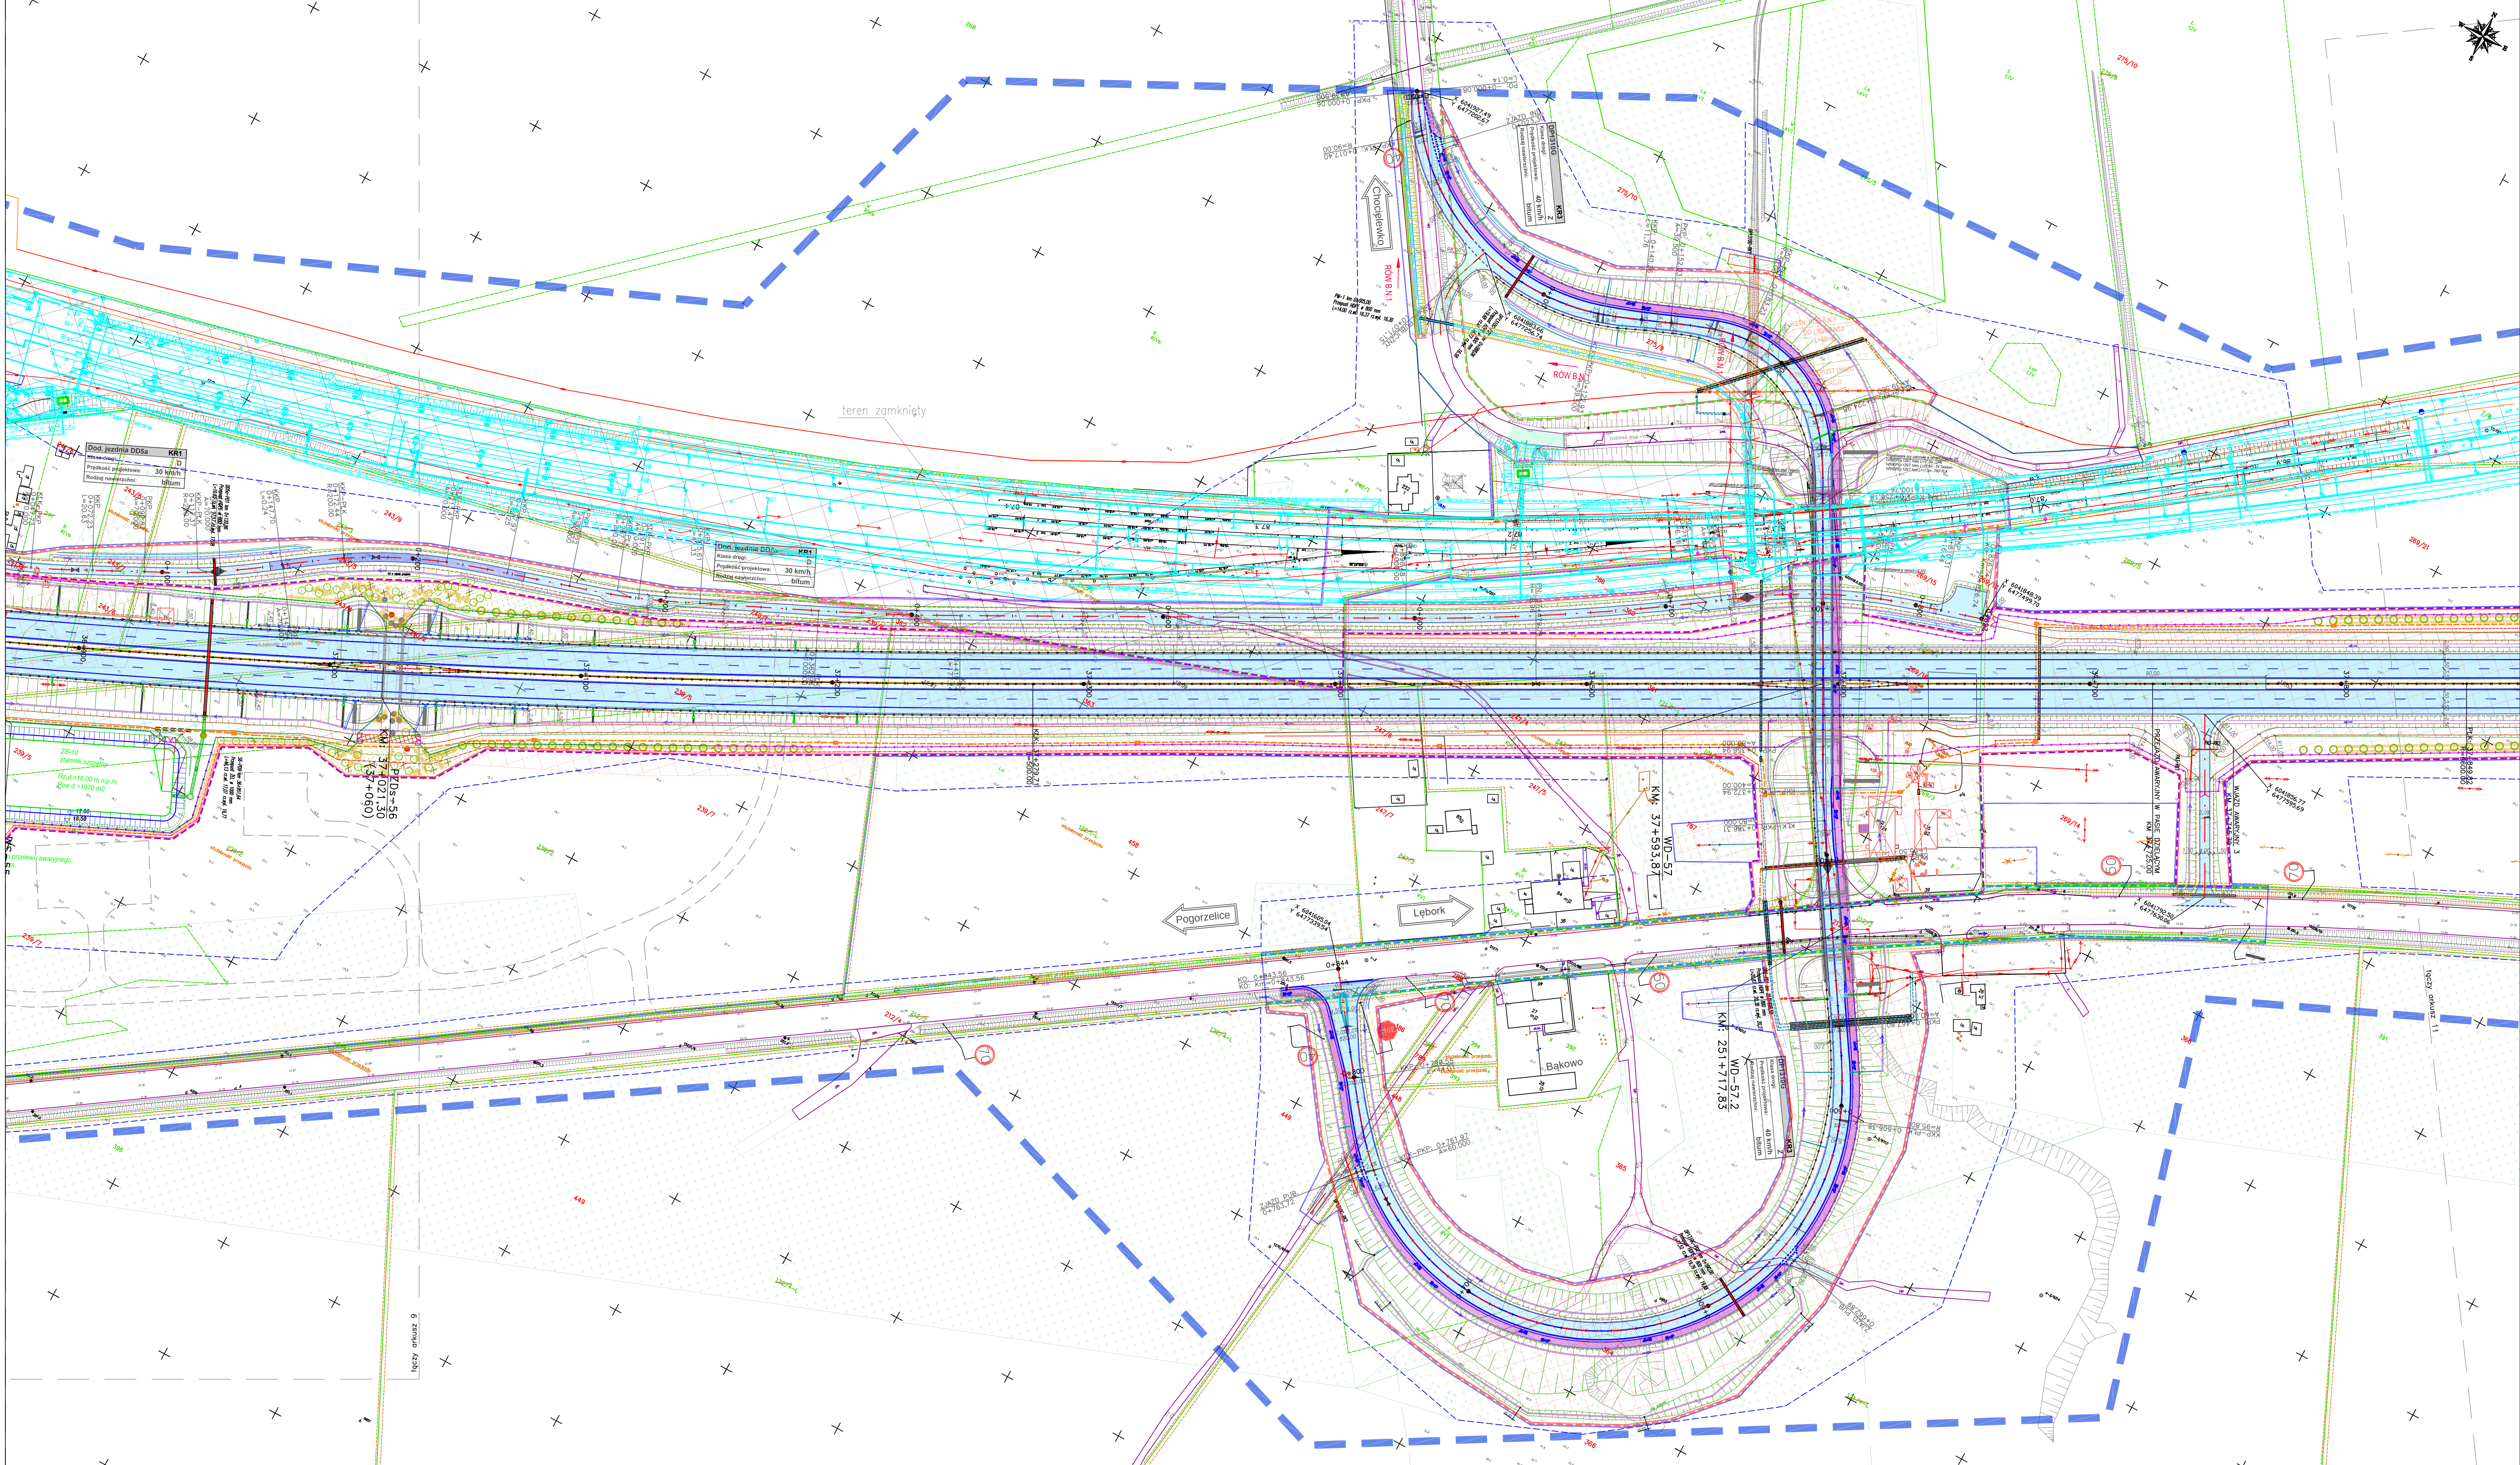

Funkcja	Imię i nazwisko	Numer uprawnień	Data	Podpis
Ogólny projektant	mgr inż. Paweł Piskorski	POM/0079/P000/08	12-2022	
Projektant	mgr inż. Adam Harasimowicz	POM/0079/P000/07	12-2022	
Projektant	mgr inż. Jan Tokarski	POM/0079/P000/07	12-2022	
Projektant	mgr inż. Jerzy Sobolewski	POM/0079/P000/07	12-2022	
Projektant	mgr inż. Patryk Skonupski	POM/0079/P000/07	12-2022	
Projektant	mgr inż. Tomasz Stępanowski	POM/0079/P000/07	12-2022	
Projektant	mgr inż. Paweł Stefanowski	POM/0079/P000/07	12-2022	
Projektant	mgr inż. Rodolfo Bień	POM/0079/P000/07	12-2022	
Projektant	mgr inż. Alina Sudak	POM/0079/P000/07	12-2022	
Projektant	mgr inż. Marcin Falcinicki	POM/0079/P000/07	12-2022	
Projektant	mgr inż. Adam Lubicki	POM/0079/P000/07	12-2022	
Projektant	mgr inż. Kamil Bachan	POM/0079/P000/07	12-2022	
Projektant	inż. Sebastian Siewert	POM/0079/P000/07	12-2022	
Projektant	mgr inż. Ireneusz Korczowski	POM/0079/P000/07	12-2022	
Projektant	mgr inż. Sławomir Brzozowski	POM/0079/P000/07	12-2022	
Projektant	inż. Roman Wilczok	CT-8/830/73/77	12-2022	
Projektant	mgr inż. Piotr Kujawski		12-2022	

Funkcja	Imię i nazwisko	Numer uprawnień	Data	Podpis
Sprawdzający	inż. Paweł Iwowski	W-8/830/11/77	12-2022	
Sprawdzający	mgr inż. Maciej Bosak	CT-8/830/11/77	12-2022	
Sprawdzający	mgr inż. Stanisław Hoss	POM/0079/P000/08	12-2022	
Sprawdzający	mgr inż. Joanna Salchow Wili	POM/0079/P000/08	12-2022	
Sprawdzający	mgr inż. Andrzej Pielniog	CT-8/830/11/77	12-2022	
Sprawdzający	mgr inż. Jarosław Lewandowski	CT-8/830/11/77	12-2022	
Sprawdzający	mgr inż. Paweł Roman Czapiewski	CT-8/830/11/77	12-2022	
Sprawdzający	inż. Jarosław Kulicki	CT-8/830/11/77	12-2022	
Sprawdzający	mgr inż. Marcin Bartoszewicz	CT-8/830/11/77	12-2022	
Sprawdzający	inż. Mirosław Wołgaj	CT-8/830/11/77	12-2022	

Powiadzam, że niniejszy dokument został opracowany w wyniku prac geodezyjnych i kartograficznych, których rezultaty zawiera operat techniczny pozytywnie zweryfikowany. Jednocześnie informuję, że jestem świadomy odpowiedzialności karnej za złożenie fałszywego oświadczenia.


Identyfikator zgłoszenia prac geodezyjnych	6640.1303.2022
Organ Służby geodezyjnej, który otrzymał zgłoszenie	Starosta Łębski
Wykonawca prac geodezyjnych	GEOPARTNER INŻYNIERIA sp. o.o.
Nr oraz data sporządzenia dokumentu zawierającego wynik pozytywną weryfikacji	Protokół weryfikacji nr 6640.1303.2022_17215 z dn. 27.07.2022 r.
Imię i nazwisko oraz nr uprawnień zawodowych kierownika prac	Grzegorz Grzegorzewski upr. nr 21800, zakres 1,4

Powiadzam, że niniejszy dokument został opracowany w wyniku prac geodezyjnych i kartograficznych, których rezultaty zawiera operat techniczny pozytywnie zweryfikowany. Jednocześnie informuję, że jestem świadomy odpowiedzialności karnej za złożenie fałszywego oświadczenia.

Identyfikator zgłoszenia prac geodezyjnych	6640.2955.2022
Organ Służby geodezyjnej, który otrzymał zgłoszenie	Starosta Słupski
Wykonawca prac geodezyjnych	GEOPARTNER INŻYNIERIA sp. o.o.
Nr oraz data sporządzenia dokumentu zawierającego wynik pozytywną weryfikacji	Protokół weryfikacji nr 6640.2955_38412 z dn. 12.08.2022 r.
Imię i nazwisko oraz nr uprawnień zawodowych kierownika prac	Grzegorz Grzegorzewski upr. nr 21800, zakres 1,4

Orientacja arkuszy:

gmina: Polgowo, obręb: Węgrzyska
gmina: Nowa Wieś Łębska, obręb: Dorżewo,
Pogorzelskie, Lesnice

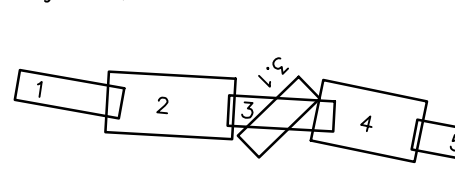

Powiadzam, że niniejszy dokument został opracowany w wyniku prac geodezyjnych i kartograficznych, których rezultaty zawiera operat techniczny pozytywnie zweryfikowany. Jednocześnie informuję, że jestem świadomy odpowiedzialności karnej za złożenie fałszywego oświadczenia.

mgr inż. Paweł Piskorski

drogowa

POM/0079/P000/08

Inwestor: SKARB PAŃSTWA Generałny Dyrektor Dróg Krajowych i Autostrad reprezentowany przez: Generałny Dyrektor Dróg Krajowych i Autostrad O/Gdańsk ul. Subisława 5, 80-354 Gdańsk	
Wzrost: INTERCOR Przedsiębiorstwo Usług Technicznych INTERCOR Sp. z o.o. ul. Okólna 10, 42-400 Zawiercie	
Jednostka projektowa: KONTRAKT Sp. z o.o. 80-171 Gdańsk, ul. Beethovena 115 tel.: (0-58) 322-35-80 e-mail: biuro@kontrakt-bp.pl	
Studium: PROJEKT BUDOWLANY	Zamierzenie budowlane: Budowa drogi ekspresowej S6 na odcinku Słupsk – Bozopolie Wielkie. Zadanie 4: w. Skórowo (bez wjazdu) – w. Lesnice (z wjazdem).
Adres obiektu: Województwo: pomorskie Powiat: łębski Gmina: Nowa Wieś Łębska	Powiat: słupecki Gmina: Polgowo
TM: I	Projekt zagospodarowania terenu
Brano: wielobranż.	Plan zagospodarowania terenu km 36+880 – 37+870
Opracowujący: mgr inż. Anna Dembek	
Numer archiwizacji/część tomu: K/131/PB/01-1	Data opracowania: grudzień 2022
Realizacja: 3	Skala: 1:1000
Nr rysunku: 2.10	