


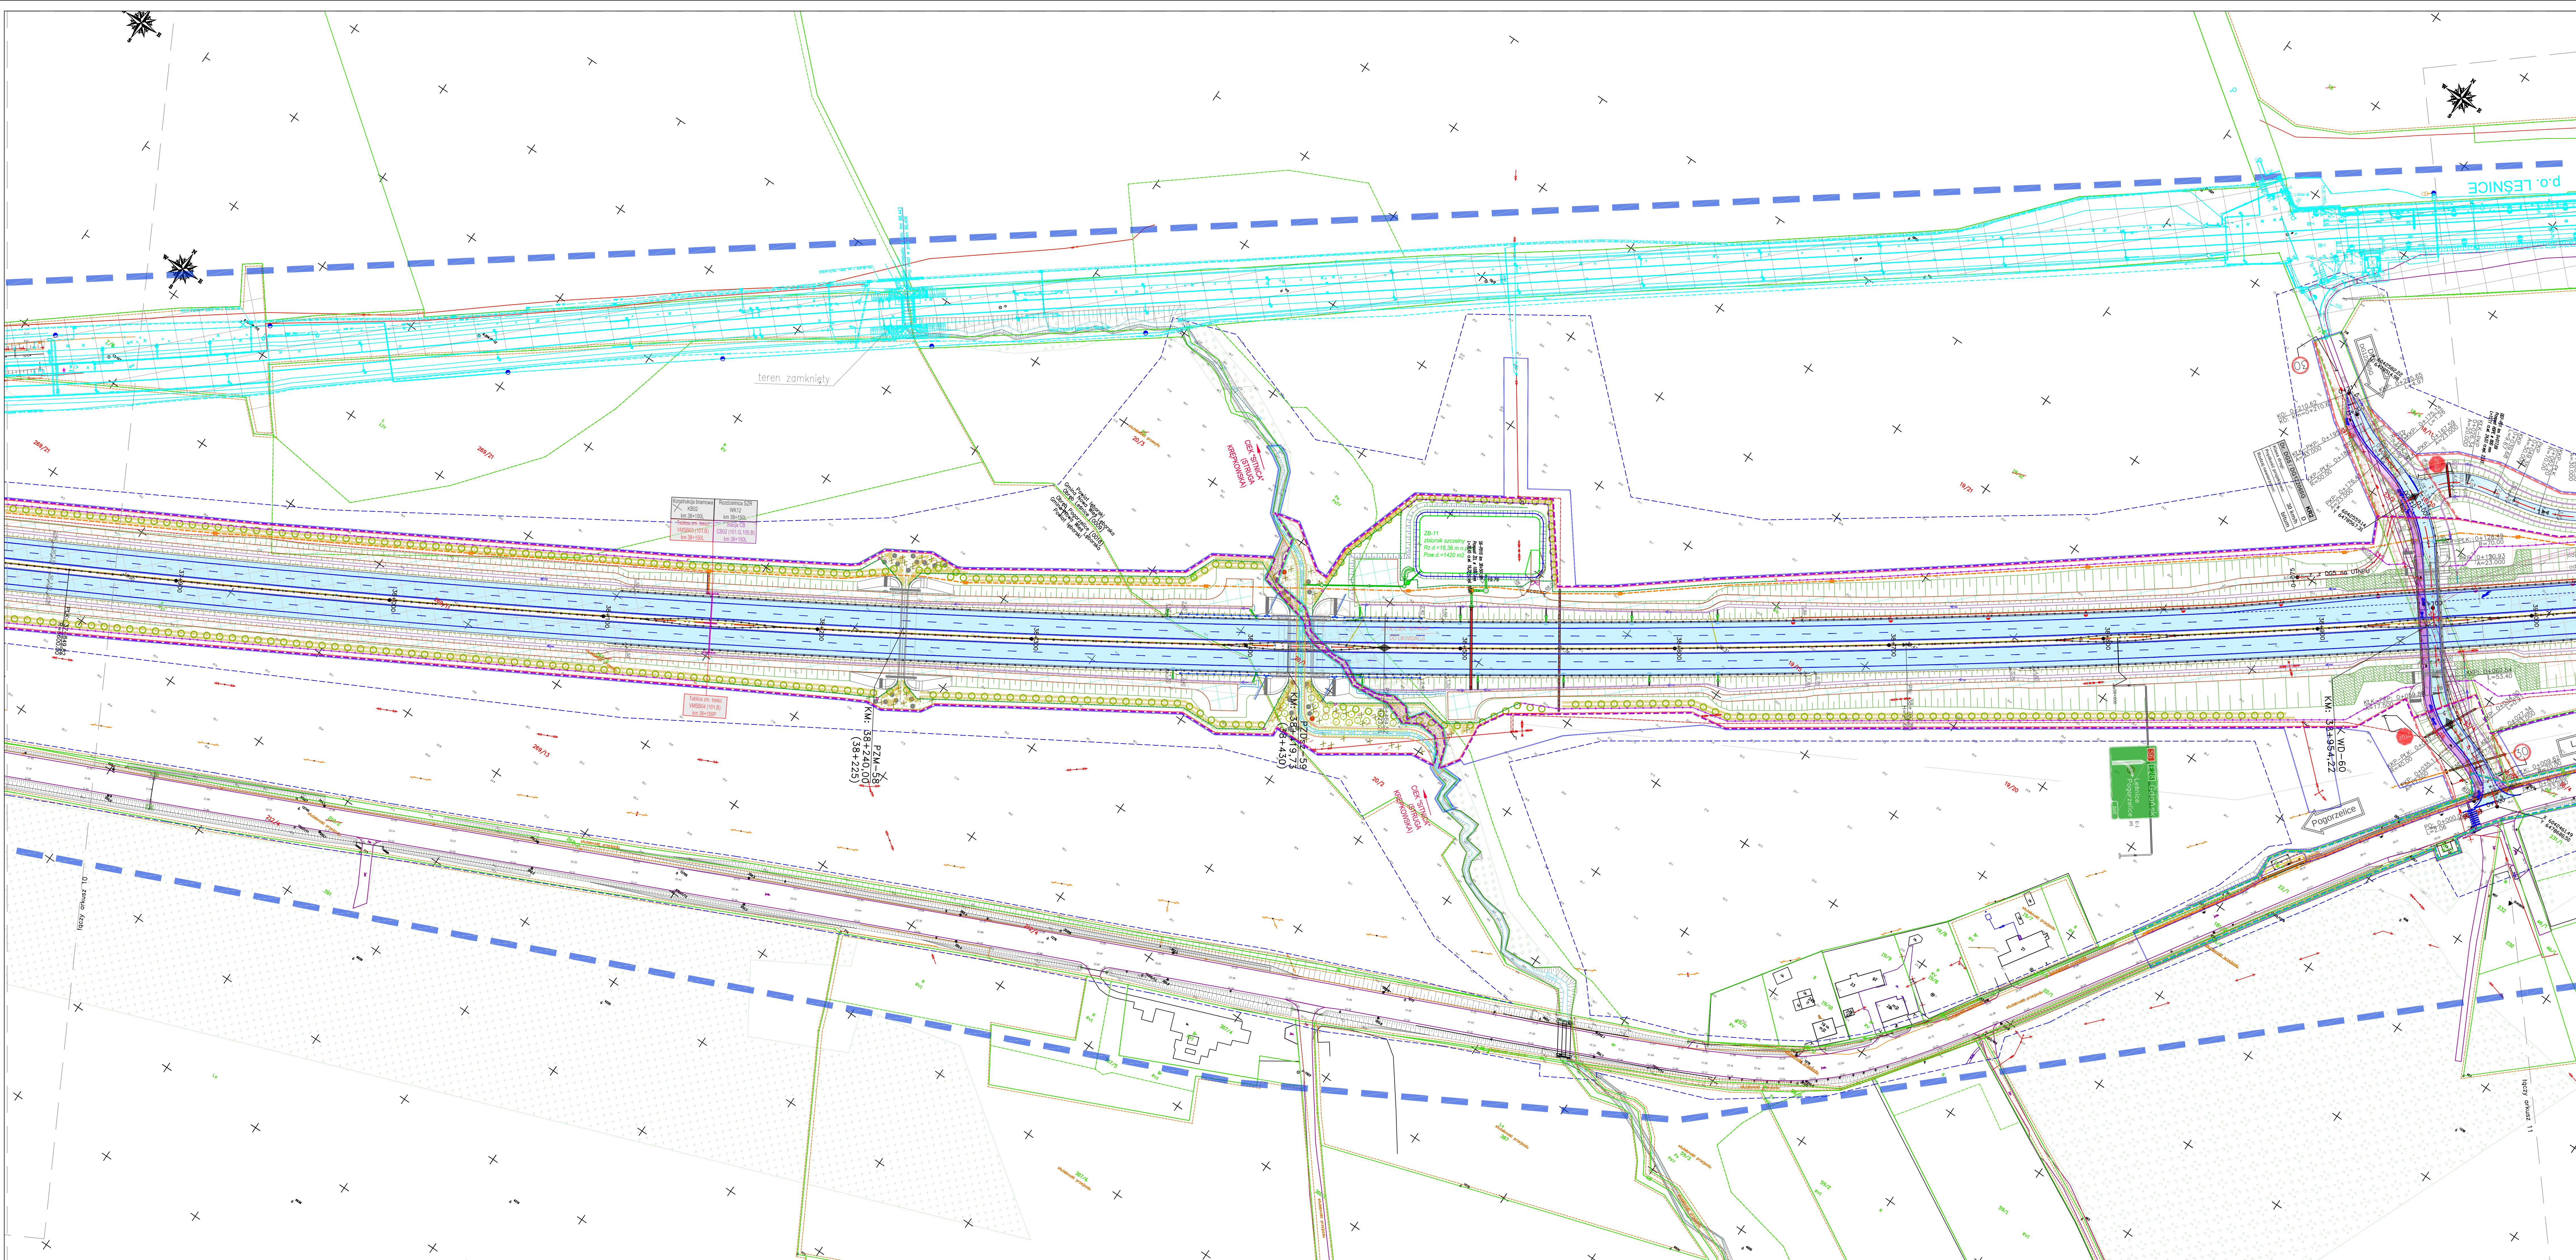

Funkcja	Imię i nazwisko	Numer uprawnień	Data	Podpis
Biuro projektanta	mgr inż. Paweł Piskorski	POM/0079/P000/08	12-2022	
Projektant	mgr inż. Adam Herczmowicz	POM/0079/P000/01	12-2022	
Projektant	mgr inż. Jan Tokarski	POM/0079/P000/01	12-2022	
Projektant	mgr inż. Jęży Sobolewski	POM/0079/P000/01	12-2022	
Projektant	mgr inż. Piotr Skorski	POM/0079/P000/01	12-2022	
Projektant	mgr inż. Tadeusz Stefanowski	POM/0079/P000/01	12-2022	
Projektant	mgr inż. Paweł Stefanowski	POM/0079/P000/01	12-2022	
Projektant	mgr inż. Paweł Bieszk	POM/0079/P000/01	12-2022	
Projektant	mgr inż. Radosław Biel	POM/0079/P000/01	12-2022	
Projektant	mgr inż. Alina Sudak	POM/0079/P000/01	12-2022	
Projektant	mgr inż. Marcin Falcowski	POM/0079/P000/01	12-2022	
Projektant	mgr inż. Adam Lubinski	POM/0079/P000/01	12-2022	
Projektant	mgr inż. Karol Bachan	POM/0079/P000/01	12-2022	
Projektant	mgr inż. Sebastian Stawert	POM/0079/P000/01	12-2022	
Projektant	mgr inż. Ireneusz Korczowski	POM/0079/P000/01	12-2022	
Projektant	mgr inż. Sławomir Bryczkowski	POM/0079/P000/01	12-2022	
Projektant	mgr inż. Roman Wilczok	POM/0079/P000/01	12-2022	
Projektant	mgr inż. Piotr Kujawski	POM/0079/P000/01	12-2022	

Funkcja	Imię i nazwisko	Numer uprawnień	Data	Podpis
Sprawdzający	mgr inż. Paweł Piskorski	POM/0079/P000/01	12-2022	
Sprawdzający	mgr inż. Maciej Bolek	POM/0079/P000/01	12-2022	
Sprawdzający	mgr inż. Stanisław Hossie	POM/0079/P000/01	12-2022	
Sprawdzający	mgr inż. Joanna Świeżawa Wili	POM/0079/P000/01	12-2022	
Sprawdzający	mgr inż. Andrzej Pieniążek	POM/0079/P000/01	12-2022	
Sprawdzający	mgr inż. Jacek Lewandowski	POM/0079/P000/01	12-2022	
Sprawdzający	mgr inż. Paweł Roman Czapiewski	POM/0079/P000/01	12-2022	
Sprawdzający	mgr inż. Jacek Kufel	POM/0079/P000/01	12-2022	
Sprawdzający	mgr inż. Marcin Bortnowski	POM/0079/P000/01	12-2022	
Sprawdzający	mgr inż. Mirosław Welgus	POM/0079/P000/01	12-2022	

Powiadzam, że niniejszy dokument został opracowany w wyniku prac geodezyjnych i kartograficznych, których rezultaty zawiera operat techniczny poświadczony. Jednocześnie informuję, że jestem świadomy odpowiedzialności karnej za złożenie fałszywego oświadczenia.

Identyfikator ogłoszenia prac geodezyjnych: 6640.1303.2022

Organ Służby geodezyjnej, który otrzymał ogłoszenie: Starosta Łębski

Wykonawca prac geodezyjnych: GEOPARTNER INŻYNIERIA sp. o.o.

Nr oraz data sporządzenia dokumentu: Protokół weryfikacji nr 6640.1303.2022.1215 z dn. 27.01.2022 r.

Imię i nazwisko oraz nr uprawnień zawodowych: Grzegorz Grzegorzewski upr. nr 21800, zakres 1,4

Powiadzam, że niniejszy dokument został opracowany w wyniku prac geodezyjnych i kartograficznych, których rezultaty zawiera operat techniczny poświadczony. Jednocześnie informuję, że jestem świadomy odpowiedzialności karnej za złożenie fałszywego oświadczenia.

Identyfikator ogłoszenia prac geodezyjnych: 6640.2955.2022

Organ Służby geodezyjnej, który otrzymał ogłoszenie: Starosta Słupski


Wykonawca prac geodezyjnych: GEOPARTNER INŻYNIERIA sp. o.o.

Nr oraz data sporządzenia dokumentu: Protokół weryfikacji nr 6640.2955.2022.1215 z dn. 27.01.2022 r.

Imię i nazwisko oraz nr uprawnień zawodowych: Grzegorz Grzegorzewski upr. nr 21800, zakres 1,4

Orientacja arkusza:

gmina Polgowo obręb: Węglarskie
gmina Nowe Wesołe Łębskie obręb: Dąrzewo,
Polgowo, Lesnice

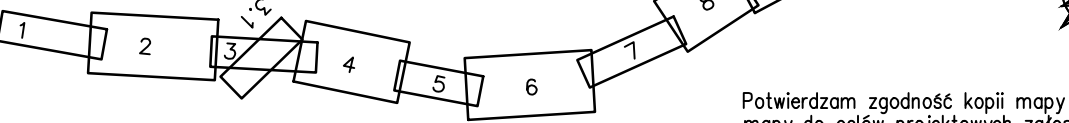

Powiadzam zgodność kopii mapy z oryginałem
mapy do celów projektowych ogłoszonym do POK

mgr inż. Paweł Piskorski

POM/0079/P000/08

Wzrost: SKARB PAŃSTWA
Generał Dywizji Długo Krzyżowych i Autostad
reprezentowany przez:
Generał Dywizji Długo Krzyżowych i Autostad G/Genstat
ul. Salskiego 5, 80-354 Gdańsk

Wzrost: INTERCOR Sp. z o.o.
ul. Okólna 10, 42-400 Zawonia
ul. Salskiego 5, 80-354 Gdańsk

Wzrost: KONTRAKT Sp. z o.o.
ul. Salskiego 5, 80-354 Gdańsk
ul. Salskiego 5, 80-354 Gdańsk

Wzrost: Budowa drogi ekspresowej S6 na odcinku Słupsk – Bożepole Wielkie.
Zadanie 4:
w. Skórowo (bez węzła) – w. Lesnice (z węzłem).

Wzrost: Tytuł tomu: PROJEKT ZAGOSPODAROWANIA TERENU

Wzrost: Tytuł rysunku: Plan zagospodarowania terenu km 37+830 – 39+020

Wzrost: Opracowywany: mgr inż. Anna Dębicki

Wzrost: Data opracowania: grudzień 2022

Wzrost: Skala: 1:1000

Wzrost: Nr rysunku: 2.11