


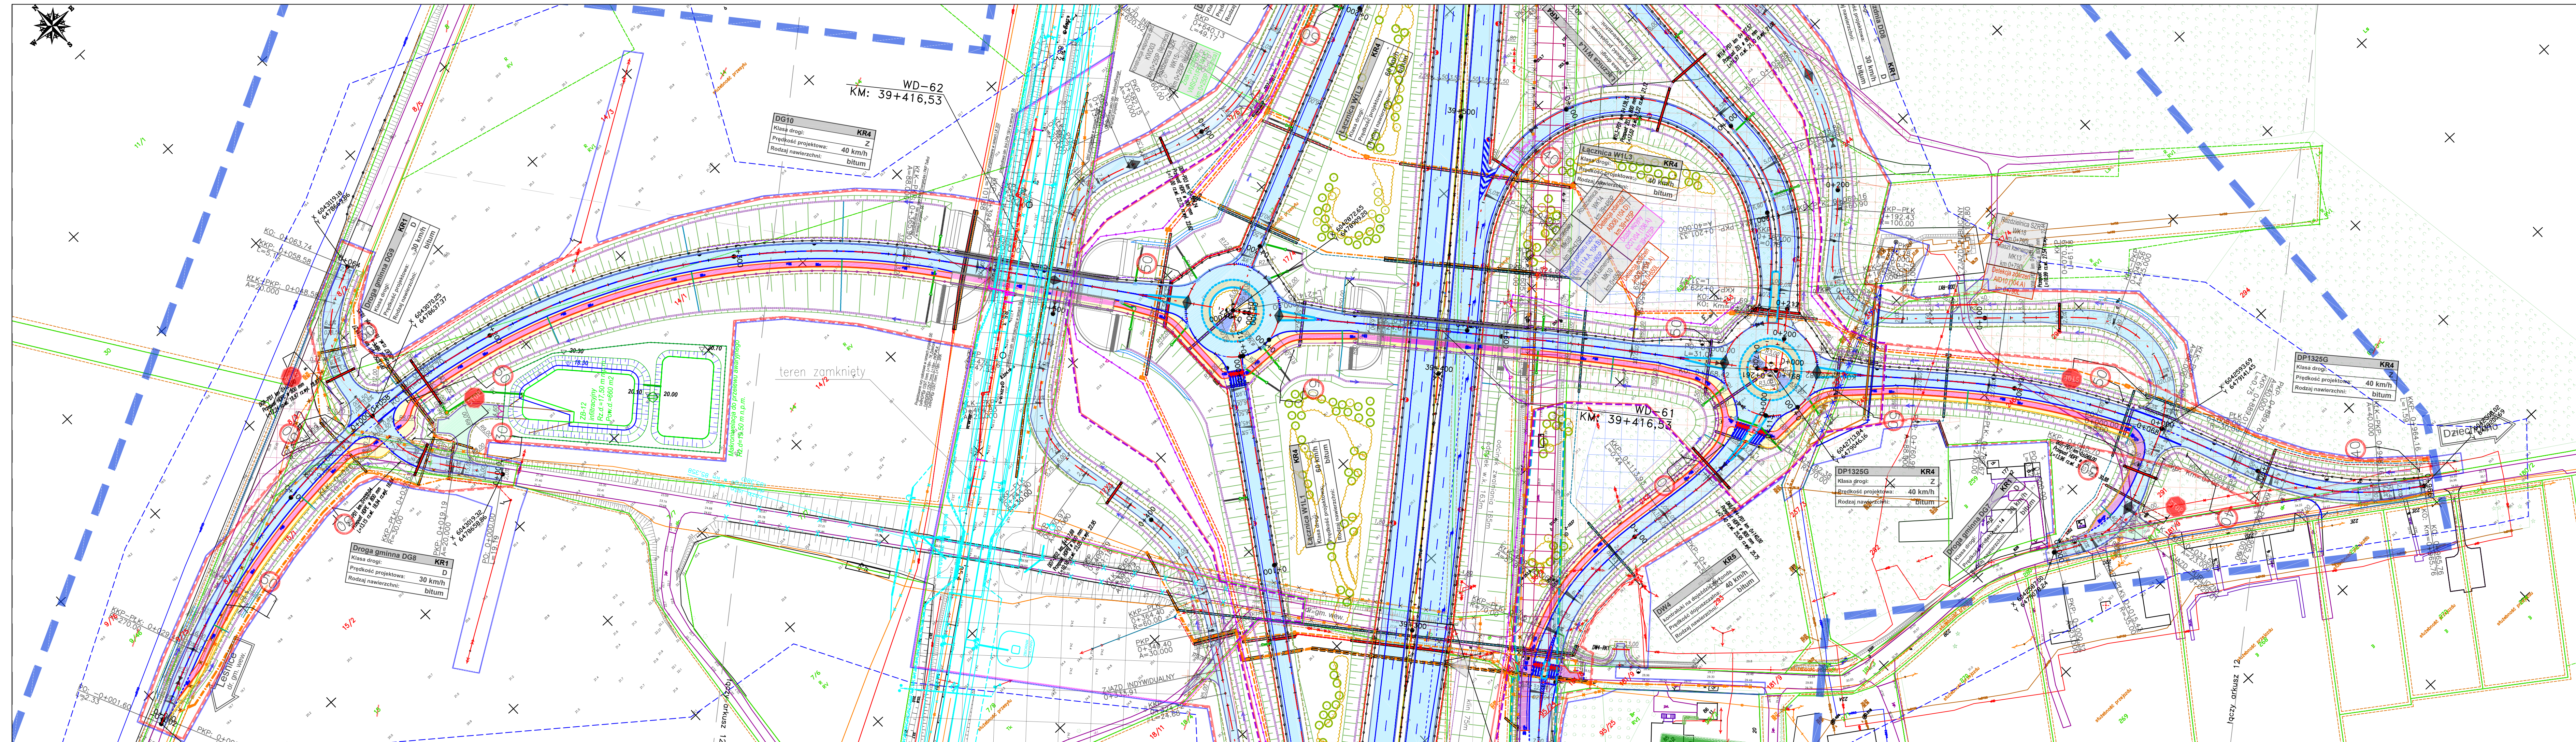

Funkcja	Imię i nazwisko	Numer uprawnień	Data	Po
1c. projektant koordynujący	mgr inż. Adam Haiskowski	POM/0079/P008/08 drogowa	12-2022	
Projektant	mgr inż. Andrzej Hosiarnowicz	POM/0167/P000/07 drogowa	12-2022	
Projektant	mgr inż. Jan Tokarski	POM/0189/P000/07 drogowa	12-2022	
Projektant	mgr inż. Jerzy Sobolewski	PO-KE-WL/14/173/367 drogowa	12-2022	
Projektant	mgr inż. Patryk Skurpiński	POM/0500/P060/21 drogowa	12-2022	
Projektant	mgr inż. Tadeusz Stefanowski	5730/30/93 drogowa	12-2022	
Projektant	mgr inż. Paweł Stefanowski	2AP/0009/P000/22 inst. wod.-kan.	12-2022	
Projektant	mgr inż. Paweł Bieschke	POM/0033/P005/07 inst. wod.-kan.	12-2022	
Projektant	mgr inż. Radosław Bien	POM/0102/P05/20 inst. wod.-kan.	12-2022	
Projektant	mgr inż. Alina Sudo	POM/0046/P005/09 inst. wod.-kan.	12-2022	
Projektant	mgr inż. Marcin Feliczak	hydrauliczna POM/0133/P06H/21 inst. wod.-kan.	12-2022	
Projektant	mgr inż. Adam Lubicki	POM/0161/P007/14 inst. wod.-kan.	12-2022	
Projektant	mgr inż. Kamila Bohan	POM/0000/P05/17 inst. wod.-kan.	12-2022	
Projektant	inż. Sebastian Siewert	POM/0201/P006/13 inst. wod.-kan.	12-2022	
Projektant	mgr inż. Ireneusz Karzewski	WAW/0157/P01C/17 drogowa	12-2022	
Projektant	mgr inż. Sławomir Bryczkowski	projektant PO/0123/P06 drogowa	12-2022	
Projektant	inż. Roman Wiliński	61-16/30/173/77 drogowa	12-2022	
Projektant	mgr inż. Piotr Kujujski	-	12-2022	

Funkcje:	Imię i nazwisko:	Nummer uprawnień	Data	Po
Sprawozdaje:	inż. Paweł Wołciński	kant. - wykrywanie G1-16/830/617/77 nowoczes	12-2022	
Sprawozdaje:	mgr inż. Maciej Bassek	POM/2007/POM/10 nowoczes	12-2022	
Sprawozdaje:	mgr inż. Stanisław Hasse	POM/0204/POOS/08 nowoczes	12-2022	
Sprawozdaje:	mgr inż. Joanna Świniow Witt	132/50-18 nowoczes	12-2022	
Sprawozdaje:	mgr inż. Jarosław Pieniążek	5298/03/52 nowoczes	12-2022	
Sprawozdaje:	mgr inż. Andrzej Lewandowski	inż. telekomunik. DT-087/02/04/03/01 inż. detektorów	12-2022	
Sprawozdaje:	mgr inż. Paweł Roman Czapiński	inż. detektorów 103/03/PBR/17 nowoczes	12-2022	
Sprawozdaje:	inż. Jarosław Kuliński	107/01/01 architektoniczna	12-2022	
Sprawozdaje:	mgr inż. Marta Bartoszewicz	560/POOK/2013 nowoczes	12-2022	
Sprawozdaje:	inż. Mirosław Wałęga	569/01/03 nowoczes	12-2022	

Poświadczam, że niniejszy dokument został opracowany w wyniku prac geodezyjnych i kartograficznych, których rezultaty zawiera operat techniczny pozytywnie zweryfikowany. Jednocześnie informuję, że jestem świadomy odpowiedzialności karnej za złożenie fałszywego oświadczenia.

Identyfikator zgłoszenia prac geodezyjnych	6640.1303.2022
Organ Służby geodezyjnej, który otrzymał zgłoszenie	Starosta Łąbarski
Wykonawca prac geodezyjnych	GEOPARTNER INŻYNIERIA sp. o.o.
Nr oraz data sporządzenia dokumentu zawierającego wynik pomiaru i weryfikacji	Protokół weryfikacji nr 6640.1303.2022_17215 z dn. 27.07.2022 r.
Imię i nazwisko oraz nr uprawnień zawodowych kierownika prac	Grzegorz Grzegorzewski upr. nr 21800, zakres 1,4

Poświadczam, że niniejszy dokument został opracowany w wyniku prac geodezyjnych i kartograficznych, których rezultaty zawiera operat techniczny pozytywnie zweryfikowany. Jednocześnie informuję, że jestem świadomy odpowiedzialności karnej za złożenie fałszywego oświadczenia.

Identyfikator zgłoszenia prac geodezyjnych	6640.2955.2022
Organ Służby geodezyjnej, który otrzymał zgłoszenie	Starosta Słupski
Wykonawca prac geodezyjnych	GEOPARTNER INŻYNIERIA sp. o.o.
Nr oraz data sporządzenia dokumentu zawierającego wynik pozytywny weryfikacji	Protokół weryfikacji nr 6640.2955_38412 z dn. 18.02.2022 r.
Imię i nazwisko oraz nr uprawnień zawodowych kierownika prac	Grzegorz Grzegorzewski upr. nr 21800, zakres 1,4

Orientacja arkuszy:

gmina: Potęgowo obręb: Węgierskie
gmina: Nowa Wieś Lęborska obręb: Darzewo,
Pogorzelice, Lesnice



Potwierdzam zgodność kopii mapy z oryginałem
mapy do celów projektowych załączonym do RND

mgr inż. Paweł Piskorski
drogowa
POM/0079/POOD/08

Investor:



SKARB PAŃSTWA
 Generalny Dyrektor Dróg Krajowych i Autostrad
 reprezentowany przez :
 Generalną Dyрекcję Dróg Krajowych i Autostrad O/Gdańsk
 ul. Subisława 5, 80-354 Gdańsk

Wykonawca



Przedsiębiorstwo Usług Technicznych
INTERCOR Sp. z o.o.
ul. Okólna 10, 42-400 Zawiercie



TRAKT Sp. z o.o.
 Łódź, ul. Łódzka 115 tel.: (0-58) 322-35-6

[illegible]

Stadium:

PROJEKT
BUDOWLAN

Zamierzenie budowlane:
Budowa drogi ekspresowej S6 na odcinku Słupsk – Bożepole Wielkie.
Zadanie 4:
w. Skórowo (bez węzła) – w. Leśnice (z węzłem).

100

Województwo: pomorskie Powiat: leborski Powiat: słupski
Gmina: Nowy Między Leborka Gmina: Polanów

TOM:

tytuł tomu: **PROJEKT ZAGOSPODAROWANIA TERENU**

--	--

Tytuł rysunku: Plan zagospodarowania terenu DP1325G km 39+270 – 39+55

Opracowujący:

	mgr inž. Anna Dembek
--	----------------------

Numer archiwalny/część tomu: K/131/PB/01-1	Data opracowania: grudzień 2022	Revizja: 3	Skala: 1:1000	Nr rysunku: 2.12.
---	------------------------------------	---------------	------------------	----------------------