


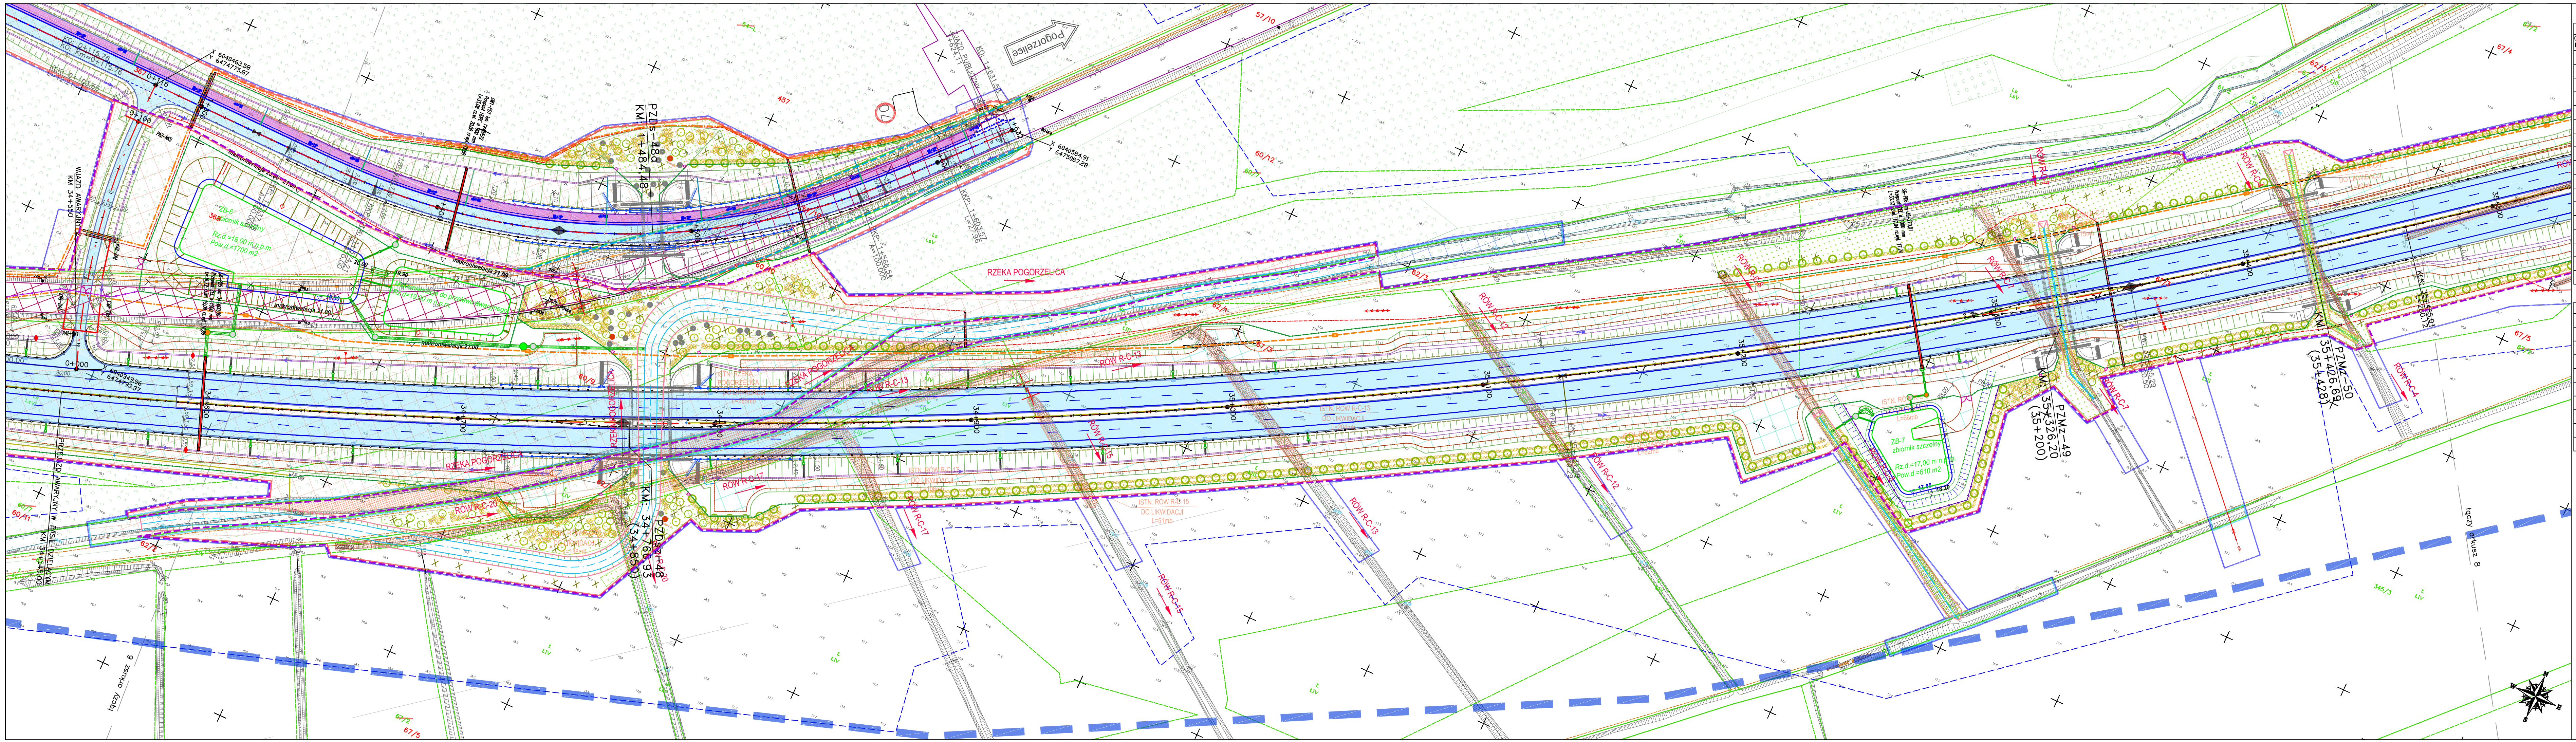

Funkcja:	Imię i nazwisko:	Numer uprawnień	Data	Podpis
GT projektant	mgr inż. Paweł Piśkorski	drogowa POM/0079/P000/08	12-2022	
Projektant:	mgr inż. Adam Herasimowicz	drogowa POM/0181/P000/07	12-2022	
Projektant:	mgr inż. Jan Tokarski	drogowa POM/0188/P000/07	12-2022	
Projektant:	mgr inż. Jerzy Sobolewski	konst.-inżynierska BR-AS.VI/AZ/71.32/367	12-2022	
Projektant:	mgr inż. Patryk Skurupski	drogowa POM/0500/P000/21	12-2022	
Projektant:	mgr inż. Tadeusz Stefanowski	inżynierska SI.30/03/93	12-2022	
Projektant:	mgr inż. Paweł Stefanowski	ZAP/0059/P00/22	12-2022	
Projektant:	mgr inż. Paweł Bieschke	nat. wol.-tan POM/0031/P005/07	12-2022	
Projektant:	mgr inż. Radosław Bień	nat. wol.-tan POM/0102/P05/20	12-2022	
Projektant:	mgr inż. Alina Sudak	nat. wol.-tan POM/0048/P005/09	12-2022	
Projektant:	mgr inż. Marcin Feliczak	inżynierska POM/0312/P000/21	12-2022	
Projektant:	mgr inż. Adam Lubirski	nat. wol.-tan POM/0161/P007/14	12-2022	
Projektant:	mgr inż. Kamil Bachan	nat. wol.-tan POM/0320/P007/17	12-2022	
Projektant:	inż. Sebastian Siewert	nat. wol.-tan POM/0211/2006/13	12-2022	
Projektant:	mgr inż. Ireneusz Karczewski	nat. wol.-tan WAM/0131/P007/17	12-2022	
Projektant:	mgr inż. Sławomir Bryczkowski	inżynierska POM/0111/2006/13	12-2022	
Projektant:	inż. Roman Witczak	inżynierska GT-III/630/751/77	12-2022	
Projektant:	mgr inż. Piotr Kujawski	-	12-2022	

Funkcja:	Imię i nazwisko:	Numer uprawnień	Data	Podpis
Sprawdzający:	inż. Paweł Iwański	konst.-inżynierska GT-III/630/617/77	12-2022	
Sprawdzający:	mgr inż. Maciej Bąsek	inżynierska POM/0072/P000/10	12-2022	
Sprawdzający:	mgr inż. Stanisław Hasse	nat. wol.-tan POM/0204/P005/08	12-2022	
Sprawdzający:	mgr inż. Joanna Świncow Witt	nat. wol.-tan 132/03/98	12-2022	
Sprawdzający:	mgr inż. Andrzej Pieniążek	inżynierska SI.30/03/92	12-2022	
Sprawdzający:	mgr inż. Jarosław Lewandowski	konst.-inżynierska GT-III/02440/03/17	12-2022	
Sprawdzający:	mgr inż. Paweł Roman Czaplewski	nat. wol.-tan POM/0321/P007/17	12-2022	
Sprawdzający:	inż. Jarosław Kukliński	inżynierska 107/01/06	12-2022	
Sprawdzający:	mgr inż. Marta Bartoszewicz	inżynierska SI.30/03/93	12-2022	
Sprawdzający:	inż. Mirosław Wołgę	inżynierska SI.30/03/93	12-2022	

Poświadczam, że niniejszy dokument został opracowany w wyniku prac geodezyjnych i kartograficznych, których rezultaty zawiera operat techniczny pozytywnie zweryfikowany. Jednocześnie informuję, że jestem świadomy odpowiedzialności karnej za złożenie fałszywego oświadczenia.	
Identyfikator zgłoszenia prac geodezyjnych	6640.1303.2022
Organ Służby geodezyjnej, który otrzymał zgłoszenie	Starosta Łębski
Wykonawca prac geodezyjnych	GEOPARTNER INŻYNIERIA sp. o.o.
Nr oraz data sporządzenia dokumentu zawierającego wynik pozytywnej weryfikacji	Protokół weryfikacji nr 6640.1303.2022.17215 z dn. 27.07.2022 r.
Imię i nazwisko oraz nr uprawnień zawodowych kierownika prac	Grzegorz Grzegorzewski upr. nr 21800, zakres 1,4

Poświadczam, że niniejszy dokument został opracowany w wyniku prac geodezyjnych i kartograficznych, których rezultaty zawiera operat techniczny pozytywnie zweryfikowany. Jednocześnie informuję, że jestem świadomy odpowiedzialności karnej za złożenie fałszywego oświadczenia.	
Identyfikator zgłoszenia prac geodezyjnych	6640.2955.2022
Organ Służby geodezyjnej, który otrzymał zgłoszenie	Starosta Słupski
Wykonawca prac geodezyjnych	GEOPARTNER INŻYNIERIA sp. o.o.
Nr oraz data sporządzenia dokumentu zawierającego wynik pozytywnej weryfikacji	Protokół weryfikacji nr 6640.2955.38412 z dn. 12.08.2022 r.
Imię i nazwisko oraz nr uprawnień zawodowych kierownika prac	Grzegorz Grzegorzewski upr. nr 21800, zakres 1,4

Orientacja arkuszy:

gmina: Połgowa obręb: Węgierskie
gmina: Nowa Wieś Łębska obręb: Darzewo, Pogorzela, Lesnice

1 2 3 4 5 6 7 8 9 10 11 12

gmina: Połgowa obręb: Węgierskie
gmina: Nowa Wieś Łębska obręb: Darzewo, Pogorzela, Lesnice

mgr inż. Paweł Piśkorski
POM/0079/P000/08

INWESTOR:

SKARB PAŃSTWA
Generalny Dyrektor Dróg Krajowych i Autostrad
reprezentowany przez:
Generał Dyrekcję Dróg Krajowych i Autostrad
ul. Subisława 5, 80-354 Gdańsk

WYKONAWCA:

Przedsiębiorstwo Usług Technicznych
INTERCOR Sp. z o.o.
ul. Okólna 10, 42-400 Zawiercie

Jednostka projektowa:

KONTRAKT Sp. z o.o.
80-171 Gdańsk ul. Beethovna 115 tel.: (0-58) 322-35-60
e-mail: biuro@kontrakt-bpk.pl

Stadium:

PROJEKT BUDOWLANY

Zamierzenie budowlane:

Budowa drogi ekspresowej S6 na odcinku Słupsk – Bożepole Wielkie.
Zadanie 4:
w. Skórowo (bez węzła) – w. Lesnice (z węzłem).

Adres obiektu:

Województwo: pomorskie
Powiat: łębski
Gmina: Nowa Wieś Łębska

Powiat: słupecki
Gmina: Połgowa

TOM:

I

PROJEKT ZAGOSPODAROWANIA TERENU

Brano:

wielobranż.

Tytuł rysunku:

Plan zagospodarowania terenu km 34+530 – 35+530

Opracowujący:

mgr inż. Anna Dembek

Numer archiwalny/część tomu:

K/131/PB/01-1

Data opracowania:

grudzień 2022

Rewizja:

3

Skala:

1:1000

Nr rysunku:

2.7