


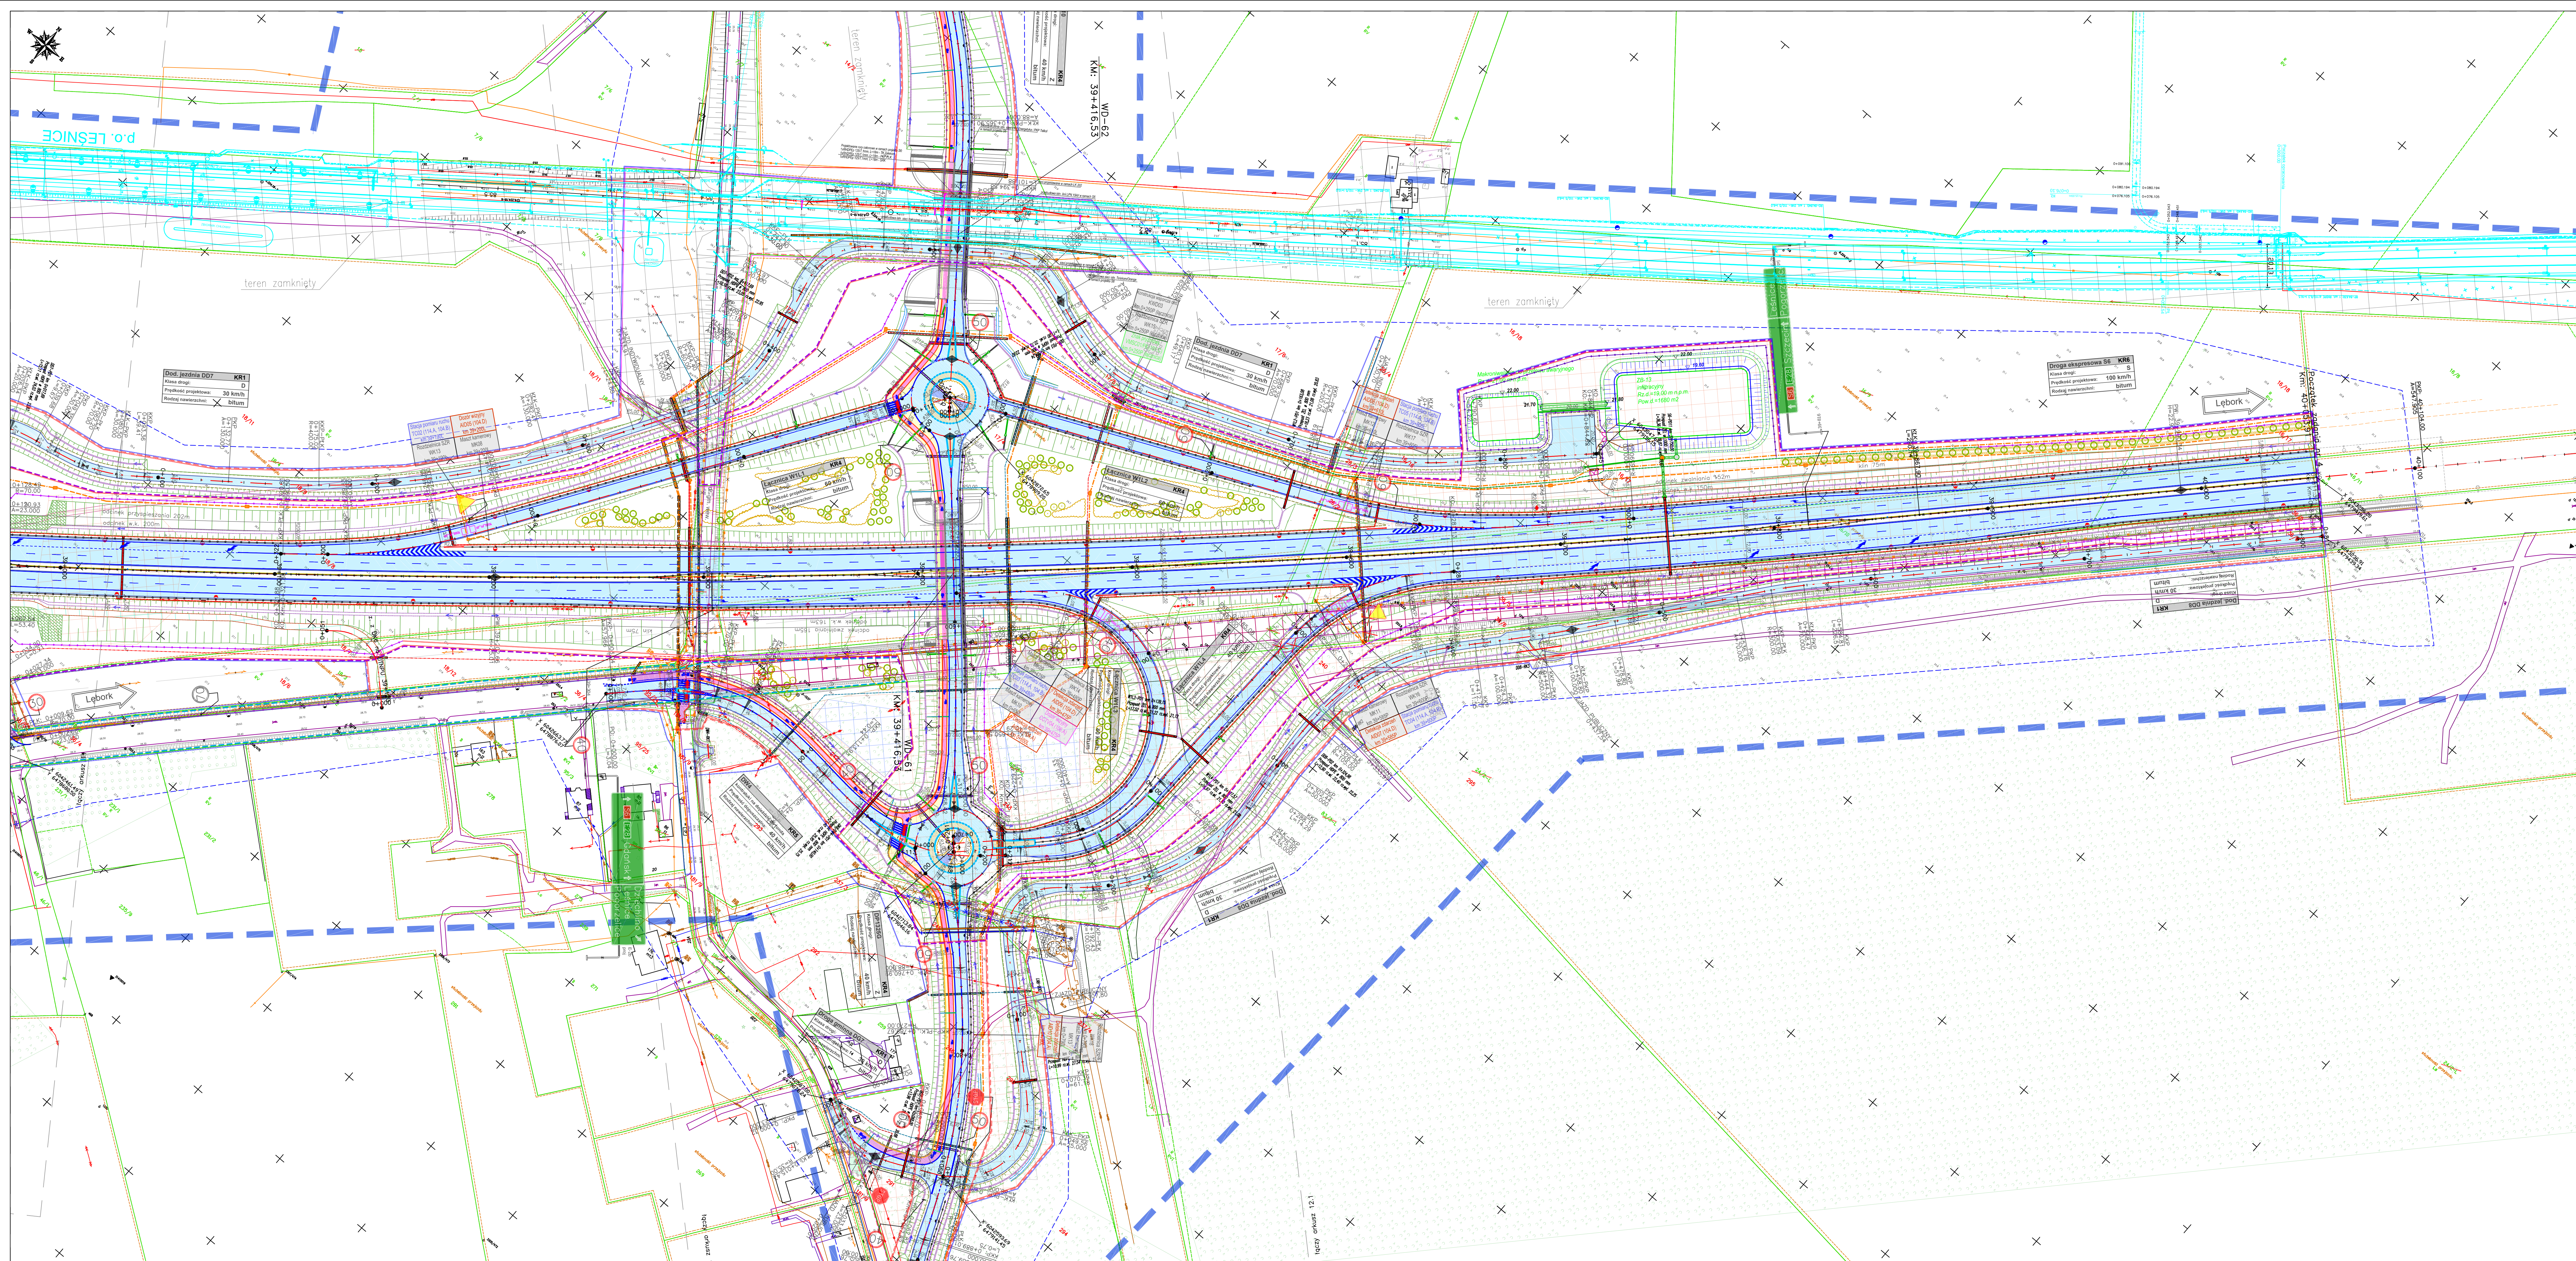



Poświadczenie, że niniejszy dokument został opracowany w wyniku pracy geodetycznej i kartograficznej, których rezultaty zawiera operat techniczny powyższemu zwidyficykowanemu i kartograficznie wyrażonemu wyznaczeniu. Informuję, że jestem świadomy odpowiedzialności karnej za złożenie fałszywego oświadczenia.	
Identyfikator zgłoszenia prac geodetycznych: Organ Słubki geodetyczny, który otrzymał zgłoszenie	6640.1393.2022 Starosta Łopuski
Wykonawca prac geodetycznych Nr oraz data sporządzenia dokumentu zawierającego wyniki powyższej wytycznej Imię i nazwisko oraz nr uprawnień zawodowych Wykonawcy prac	GEOPARTNER INŻYNIERIA sp. z o.o. Protokół wytycznej nr 6640.1393.2022, 17.12.15 z dn. 21.02.2022 r. Grażyna Grzegorzewska nr 21800, ranka 1,4
Poświadczenie, że niniejszy dokument został opracowany w wyniku pracy geodetycznej i kartograficznej, których rezultaty zawiera operat techniczny powyższemu zwidyficykowanemu i kartograficznie wyrażonemu wyznaczeniu. Informuję, że jestem świadomy odpowiedzialności karnej za złożenie fałszywego oświadczenia.	
Identyfikator zgłoszenia prac geodetycznych Organ Słubki geodetyczny, który otrzymał zgłoszenie	6640.2955.2022 Starosta Łopuski
Wykonawca prac geodetycznych Nr oraz data sporządzenia dokumentu zawierającego wyniki powyższej wytycznej Imię i nazwisko oraz nr uprawnień zawodowych Wykonawcy prac	GEOPARTNER INŻYNIERIA sp. z o.o. Protokół wytycznej nr 6640.2955, 38412 z dn. 12.08.2022 r. Grażyna Grzegorzewska nr 21800, ranka 1,4

Orientacja arkuszy:

gmina: Potęgowo obwód: Węgierskie
gmina: Nowa Wieś Lęborska obwód: Darzewo,
Pogorzelice, Lesnice

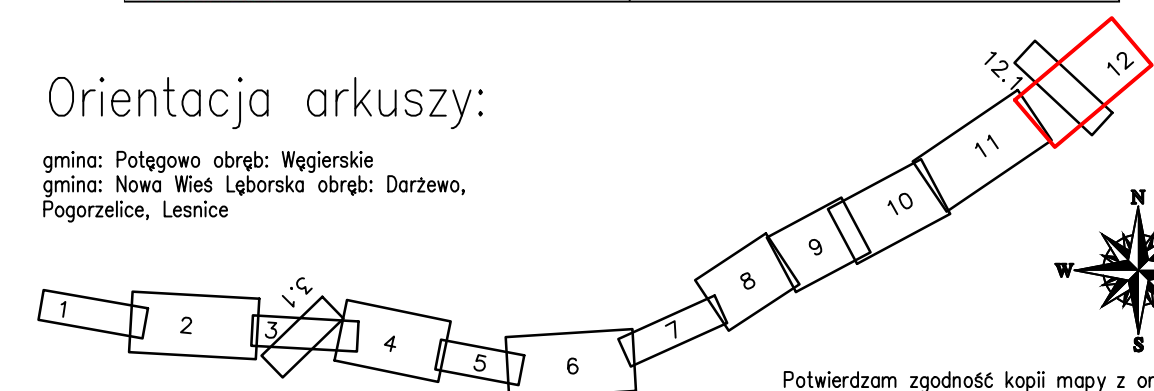

Potwierdzam zgodność kopii mapy z oryginałem

mar. inż. Paweł Bickorski

drogowa

Investor:

 **SKARDE PAŃSTWA**
Generalny Dyrektor Dróg Krajowych i Autostrad
reprezentowany przez :
Generalną Dyrekcję Dróg Krajowych i Autostrad O/Gdańsk

Wykonawca:	Przedsiębiorstwo Usług Technicznych INTERCOR Sp. z o.o. ul. Okólna 10, 42-400 Zawiercie	Jednostka projektowa: KONTRAKT Sp. z o.o. 80-171 Gdańsk ul. Beethovena 115 tel.: (0-58) 322-35-60 e-mail: biuro@kontrakt-biala.pl
------------	--	---

Stadium:	Zamierzenie budowlane
PROJEKT BUDOWANY	Budowa drogi ekspresowej S6 na odcinku Słupsk – Bożepole Wielkie. Zadanie 4: w. Skórowo (bez wjazdu) – w. Lesznie (z wjazdem).

Adres obiektu:	Województwo: pomorskie
----------------	------------------------

Powiat:	łębski	Powiat:	stępski
Gmina:	Nowa Wś Lębska	Gmina:	Potęgowa

tytuł tomu: PROJEKT ZACOSRODAROWANIA TERENU

		PROJEKT ZAGOSPODAROWANIA TERENU
--	--	---------------------------------

Bransz: wielokrotność	Tytuł rysunku: Plan zagospodarowania terenu
-----------------------	---

Wielobranż.	Plan zagospodarowania terenu	km 38+980 - 40+053,91

Opracowujący:	mgr inż. Anna Dembek
---------------	----------------------

Nazwa archiwum/część tomu:	Data opracowania:	Numeruj.	Skala:	Nr rysunku:
K / 131 / PR / 01-1	grudzień 2022	3	1:1000	2.12

---------------	----------------	---	--------	------------