


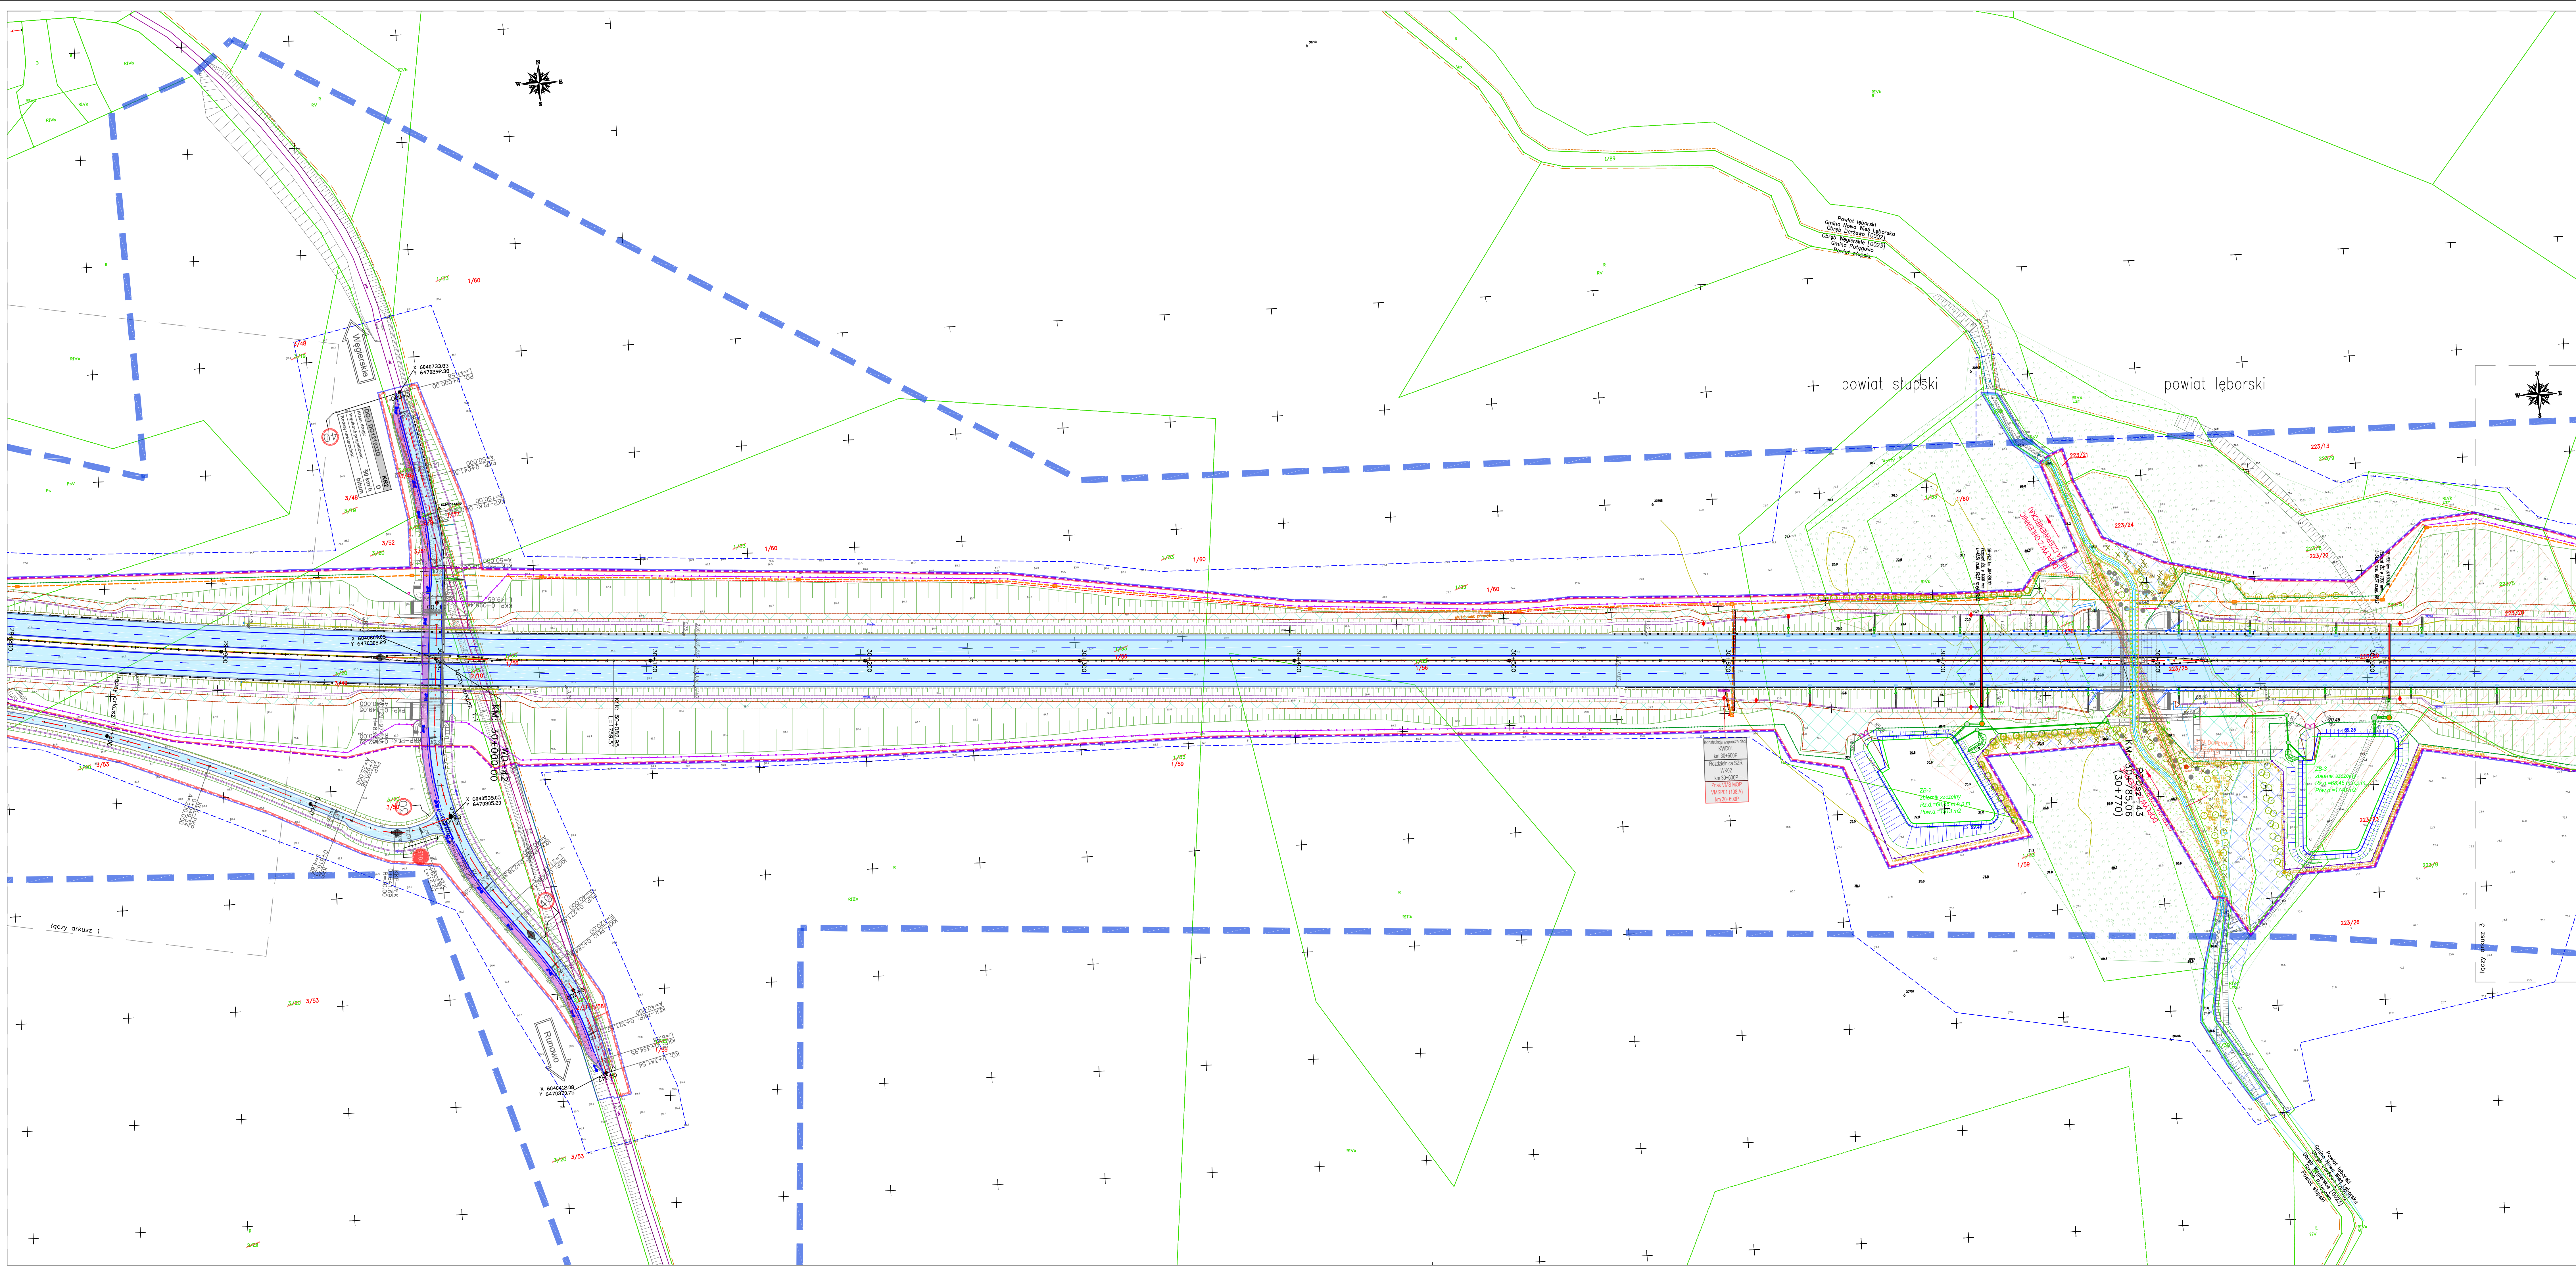




Orientacja arkuszy:

gmina: Potęgowo obieg: Wągierskie
gmina: Nowa Wieś Lęborska obieg: Darzewo,
Pogorzelice, Lesnice

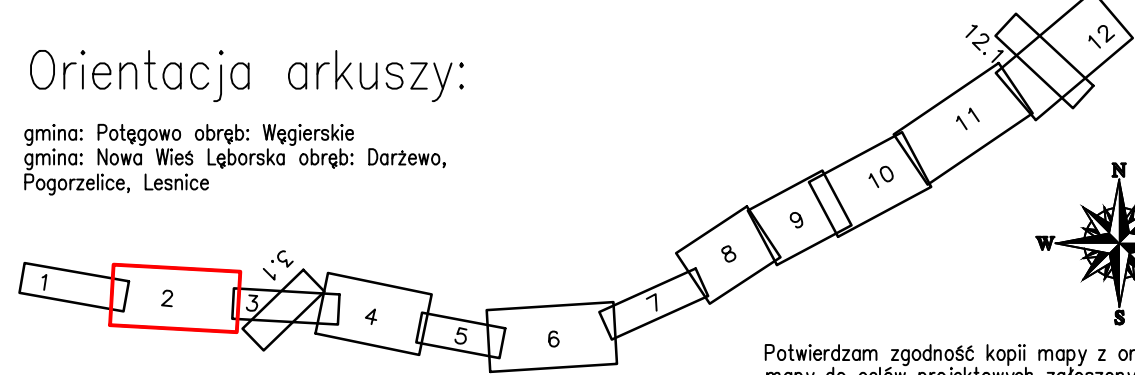

Potwierdzam zgodność kopii mapy z oryginałem

mgr inż. Paweł Piskorski
drogowo
POM/0079/POOD/08


 **SKARB PAŃSTWA**
Generalny Dyrektor Dróg Krajowych i Autostrad
reprezentowany przez :
Generałny Dyrekcje Dróg Krajowych i Autostrad
ul. Świdłowa 5, 80-014 Gdańsk

Wykonawca:

INTERCOR

przedsiębiorstwo Usług Technicznych
ERCOR Sp. z o.o.
 ul. Kłosa 10, 42-400 Zawiercie

ONTRAKT Sp. z o.o.
ul. Beethovena 115 tel.: (0-58) 322-35-60

61

Zamieszczenie budowlane:		e-mail: biuro@kontrakt-bpk.pl
Budowa drogi ekspresowej S6 na odcinku Słupsk – Bożepole Wielkie. Zadanie 4: w. Skórowo (bez węzła) – w. Lesnice (z węzłem).		

1998, 1999, 2000,26

Adres obiektu:	Województwo: pomorskie	Powiat: słupski
	Powiat: lęborski	
	Gmina: Nowa Wieś Lęborska	Gmina: Potęgowo
Tytuł i temat:		

100

PROJEKT ZAGOSPODAROWANIA TERENU

wielobranż.,

Plan zagospodarowania terenu	km 29+800 – 31+000
------------------------------	--------------------

opracujący.
Miejsc. wykonania / data: _____

Data opracowania:	Realizacja:	Skala:	Nr rysunku:
grudzień 2022	3	1:1000	2.2