


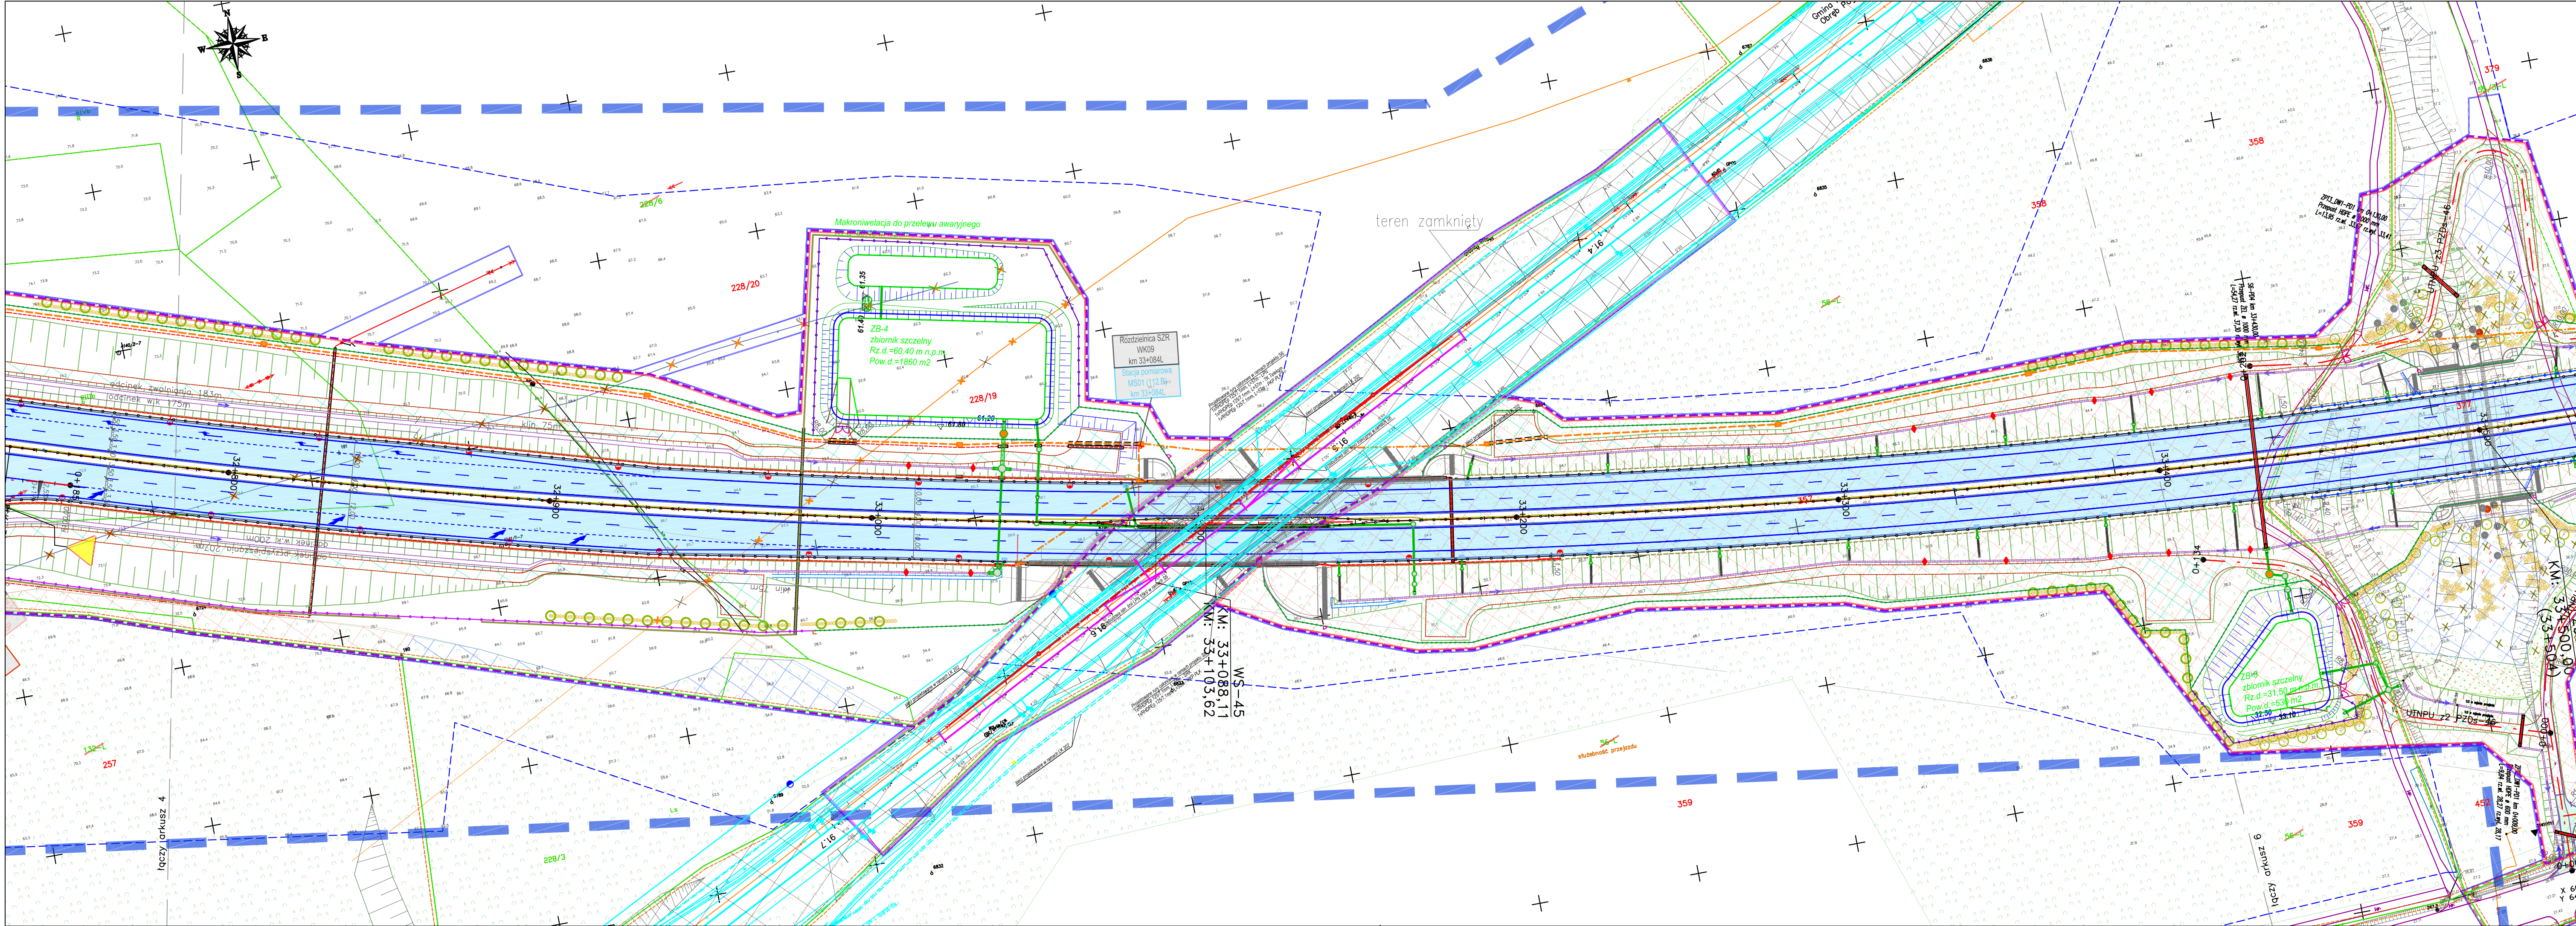

Funkcja:	Imię i nazwisko:	Numer uprawnień	Data	Podpis
St. projektant koordynujący:	mgr inż. Paweł Piskorski	POM/0079/P000/08	12-2022	
Projektant:	mgr inż. Adam Herasimowicz	POM/0187/P000/07	12-2022	
Projektant:	mgr inż. Jan Tokarski	POM/0188/P000/07	12-2022	
Projektant:	mgr inż. Jerzy Sobolewski	konst.-inżynierska RR-AG.VII/AZ/7152/367	12-2022	
Projektant:	mgr inż. Patryk Skorupski	POM/0500/PMB/21	12-2022	
Projektant:	mgr inż. Tadeusz Stefanowski	5730/GS/93	12-2022	
Projektant:	mgr inż. Paweł Stefanowski	ZAP/0059/PBM/22	12-2022	
Projektant:	mgr inż. Paweł Bieschke	POM/0031/P000/07	12-2022	
Projektant:	mgr inż. Radosław Bień	POM/0102/PBS/20	12-2022	
Projektant:	mgr inż. Alina Sudak	POM/0049/P000/09	12-2022	
Projektant:	mgr inż. Marcin Feliczak	POM/0312/PMB/21	12-2022	
Projektant:	mgr inż. Adam Lubński	POM/0161/P007/14	12-2022	
Projektant:	mgr inż. Kamil Bachan	inst. elektryczna POM/0320/PBE/17	12-2022	
Projektant:	inż. Sebastian Siewert	inst. elektryczna POM/0211/P006/13	12-2022	
Projektant:	mgr inż. Ireneusz Karczewski	WM/0137/PMB/17	12-2022	
Projektant:	mgr inż. Sławomir Bryczkowski	PJ/KK/121/06	12-2022	
Projektant:	inż. Roman Witczak	konst.-inżynierska GT-III/630/757/77	12-2022	
Projektant:	mgr inż. Piotr Kujawski	-	12-2022	


Funkcja:	Imię i nazwisko:	Numer uprawnień	Data	Podpis
Sprawdzający:	inż. Paweł Iwański	konst.-inżynierska GT-III/630/617/77	12-2022	
Sprawdzający:	mgr inż. Maciej Basek	POM/0072/PBM/10	12-2022	
Sprawdzający:	mgr inż. Stanisław Hasse	POM/0204/P000/08	12-2022	
Sprawdzający:	mgr inż. Joanna Swincow Witt	132/GJ/98	12-2022	
Sprawdzający:	mgr inż. Andrzej Pieniążek	5291/GJ/92	12-2022	
Sprawdzający:	mgr inż. Jarosław Lewandowski	01-WB/02440/05/U	12-2022	
Sprawdzający:	mgr inż. Paweł Roman Czapiewski	inst. elektryczna POM/0321/PBE/17	12-2022	
Sprawdzający:	inż. Jarosław Kuliński	107/01/01	12-2022	
Sprawdzający:	mgr inż. Marta Bartoszewicz	560/P000/2013	12-2022	
Sprawdzający:	inż. Mirosław Wątega	5697/GS/93	12-2022	

Poświadczam, że niniejszy dokument został opracowany w wyniku prac geodezyjnych i kartograficznych, których rezultaty zawiera operat techniczny pozytywnie zweryfikowany. Jednocześnie informuję, że jestem świadomy odpowiedzialności karnej za złożenie fałszywego oświadczenia.	
Identyfikator zgłoszenia prac geodezyjnych	6640.1303.2022
Organ Służby geodezyjnej, który otrzymał zgłoszenie	Starosta Łębarski
Wykonawca prac geodezyjnych	GEOPARTNER INŻYNIERIA sp. o.o.
Nr oraz data sporządzenia dokumentu zawierającego wynik pozytywnej weryfikacji	Protokół weryfikacji nr 6640.1303.2022_17215 z dn. 27.07.2022 r.
Imię i nazwisko oraz nr uprawnień zawodowych kierownika prac	Grzegorz Grzegorzewski upr. nr 21800, zakres 1,4

Poświadczam, że niniejszy dokument został opracowany w wyniku prac geodezyjnych i kartograficznych, których rezultaty zawiera operat techniczny pozytywnie zweryfikowany. Jednocześnie informuję, że jestem świadomy odpowiedzialności karnej za złożenie fałszywego oświadczenia.	
Identyfikator zgłoszenia prac geodezyjnych	6640.2955.2022
Organ Służby geodezyjnej, który otrzymał zgłoszenie	Starosta Słupski
Wykonawca prac geodezyjnych	GEOPARTNER INŻYNIERIA sp. o.o.
Nr oraz data sporządzenia dokumentu zawierającego wynik pozytywnej weryfikacji	Protokół weryfikacji nr 6640.2955_38412 z dn. 12.08.2022 r.
Imię i nazwisko oraz nr uprawnień zawodowych kierownika prac	Grzegorz Grzegorzewski upr. nr 21800, zakres 1,4

Orientacja arkuszy:

gmina: Połęgowo obręb: Węgierskie
gmina: Nowa Wieś Łębarska obręb: Darzewo, Pogorzelice, Lesnice

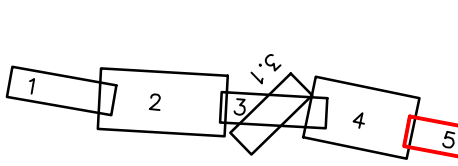

Potwierdzam zgodność kopii mapy z oryginałem mapy do celów projektowych zgłoszonym do PODGIG

mgr inż. Paweł Piskorski
drogowa
POM/0079/P000/08

SKARB PAŃSTWA
Generalny Dyrektor Dróg Krajowych i Autostrad
reprezentowany przez :
Generalną Dyrekcję Dróg Krajowych i Autostrad O/Gdańsk
ul. Subisława 5, 80-354 Gdańsk

Przedsiębiorstwo Usług Technicznych
INTERCOR Sp. z o.o.
ul. Okólna 10, 42-400 Zawiercie

KONTRAKT Sp. z o.o.
80-171 Gdańsk ul. Beethovena 115 tel.: (0-58) 322-35-60
e-mail: biuro@kontrakt-bpk.pl

Stadium:	PROJEKT BUDOWLANY	Zamierzenie budowane:	Budowa drogi ekspresowej S6 na odcinku Słupsk – Bożepole Wielkie. Zadanie 4: w. Skórowo (bez węzła) – w. Lesnice (z węzłem).
TOM:	I	Adres obiektu:	Województwo: pomorskie Powiat: Łębarski Gmina: Nowa Wieś Łębarska
Branda:	wielobranż.	Powiat:	słupski
Opracowujący:	mgr inż. Anna Dembek	Gmina:	Połęgowo
Numer archiwalny/część tomu:	K/131/PB/01-1	Tytuł rysunku:	Plan zagospodarowania terenu km 32+730 – 33+530
Data opracowania:	grudzień 2022	Revizja:	3
Skala:	1:1000	Nr rysunku:	2.5