
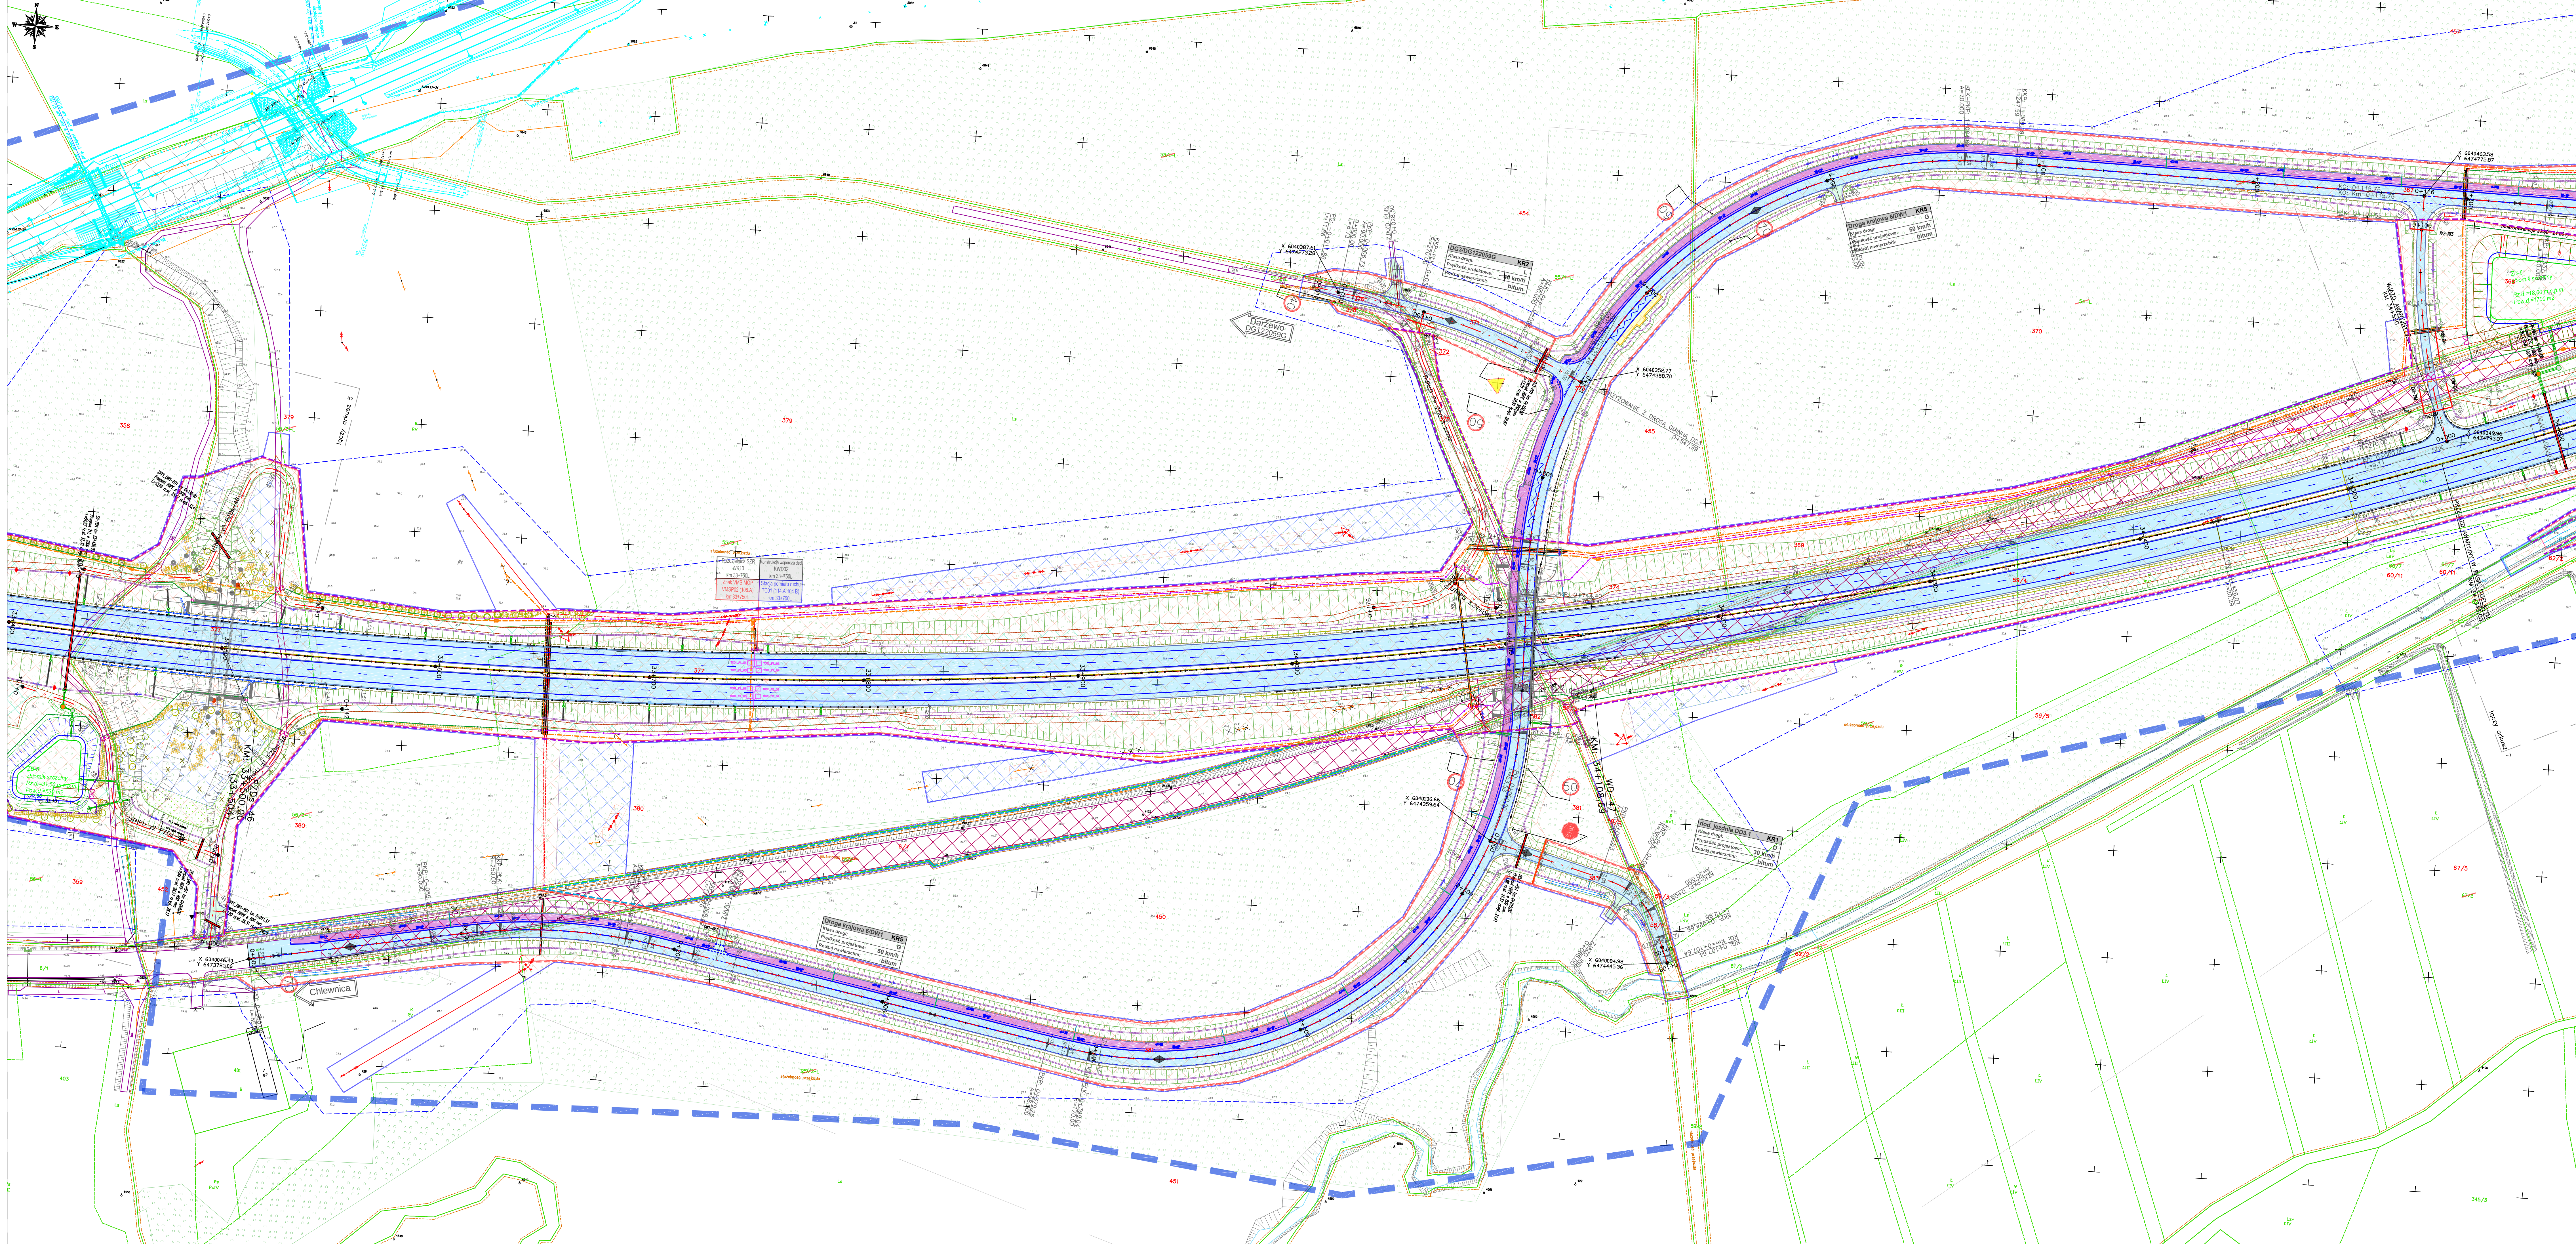


[illegible]

Powiadomiam, że niniejszy dokument został opracowany w wyniku prac geodezyjnych i kartograficznych, których rezultaty zawiera oparte technicznie pozycjonowanie. Jednocześnie informuję, iż jestem odpowiedzialny odpowiedzialność karną za dobrane faktyczne odczytania. <u>Identyfikator zgłoszenia prac geodezyjnych</u> Ordn Służby Geodezyjnej, który otrzymał zgłoszenie Wydawca pracy geodezyjnych Na ora data sporządzenia dokumentu <i>(nazwa/zwisko osoby wykonującej)</i> <i>(nazwa/zwisko osoby uprawnionej zawodowo)</i> <i>Wzrostowa p</i>	6640.1303.2022 Starosta Łobeski GEODEZJAN INŻYNIERIA sp. o.o. Protokół wywiadu nr 6640.1303.2022, 17155 <i>1 dnia 27.10.2022 r.</i> Grzegorz Grzegorzewski <i>ur. 21.08.2005, nr 1,4</i>
Powiadomiam, że niniejszy dokument został opracowany w wyniku prac geodezyjnych i kartograficznych, których rezultaty zawiera oparte technicznie pozycjonowanie. Jednocześnie informuję, iż jestem odpowiedzialny odpowiedzialność karną za dobrane faktyczne odczytania. <u>Identyfikator zgłoszenia prac geodezyjnych</u> Ordn Służby Geodezyjnej, który otrzymał zgłoszenie Wydawca pracy geodezyjnych Na ora data sporządzenia dokumentu <i>(nazwa/zwisko osoby wykonującej)</i> <i>(nazwa/zwisko osoby uprawnionej zawodowo)</i> <i>Wzrostowa p</i>	6640.1955.2022 Starosta Sępólno GEODEZJAN INŻYNIERIA sp. o.o. Protokół wywiadu nr 6640.1955.2022, 19412 <i>1 dnia 12.10.2022 r.</i> Grzegorz Grzegorzewski <i>ur. 21.08.2005, nr 1,4</i>

Orientacja arkuszy:

gmina: Potęgowa obręb: Węgierskie
gmina: Nowa Wieś Lęborska obręb: Darzewo,
Pogorzelice, Lesnice

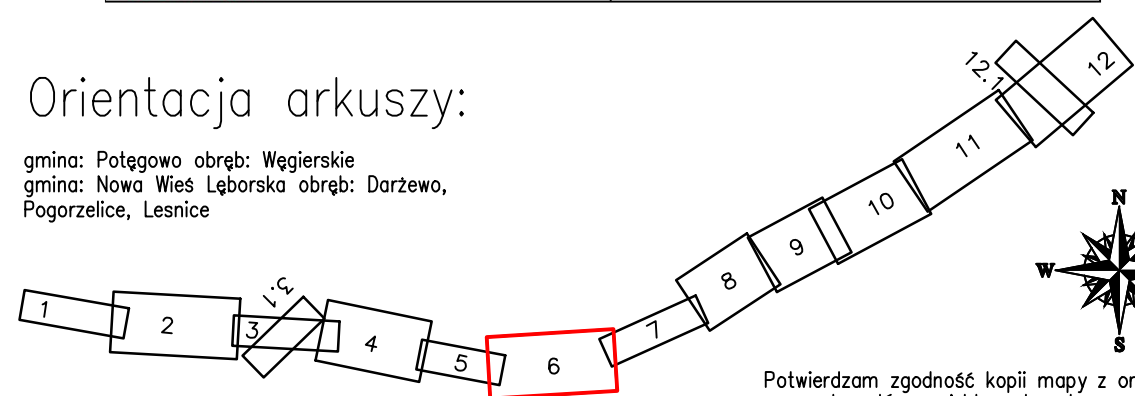

Potwierdzam zgodność kopii mapy z oryginałem

do celów projektowych zgłoszonym do PUD

Inwestor:	 GDDKiA Skarb Państwa Generalny Dyrektor Dróg Krajowych i Autostrad reprezentowany przez: Generalnego Dyrektora Dróg Krajowych i Autostrad 0/Gdańsk ul. Subisława 5, 80-504 Gdańsk	Adresat projektu:
Wykonawca:	 INTERCOR Sp. z o.o. Przedsiębiorstwo Usług Technicznych ul. Okeana 10, 42-400 Zawiercie	 KONTRAKT Sp. z o.o. 80-171 Gdańsk ul. Białostocka 115 e-mail: kon@kontrakt.pl tel.: (0-58) 322-35-60

Stadum:	Zamierzenie budowlane:
PROJEKT BUDOWANY	Budowa drogi ekspresowej S6 na odcinku Słupsk – Bożepole Wielkie. Zadanie 4: w. Skórowo (bez węzła) – w. Lesnice (z węzłem).

Adres obiektu:		Województwo: pomorskie	Powiat: słupski
		Powiat: Bydgoski	Gmina: Potęgowo
		Gmina: Nowa Wieś Lęborska	
Tytuł:	Tytuł tomu:		
PROJEKT ZACOSPODAROWANIA TERENU			

PROJEKT ZAGOSPODAROWANIA TERENU	
Brano:	Typu rysunku:
wielobranż.	Plan zagospodarowania terenu km 33+400 – 34+60

Opracowujący:	mgr inż. Anna Dembek			
Numer archiwisty/część tomu:	Data opracowania:	Realizacja:	Skala:	Nr rysunku:
K/131/PB/01-1	grudzień 2022	3	1:1000	2.6