


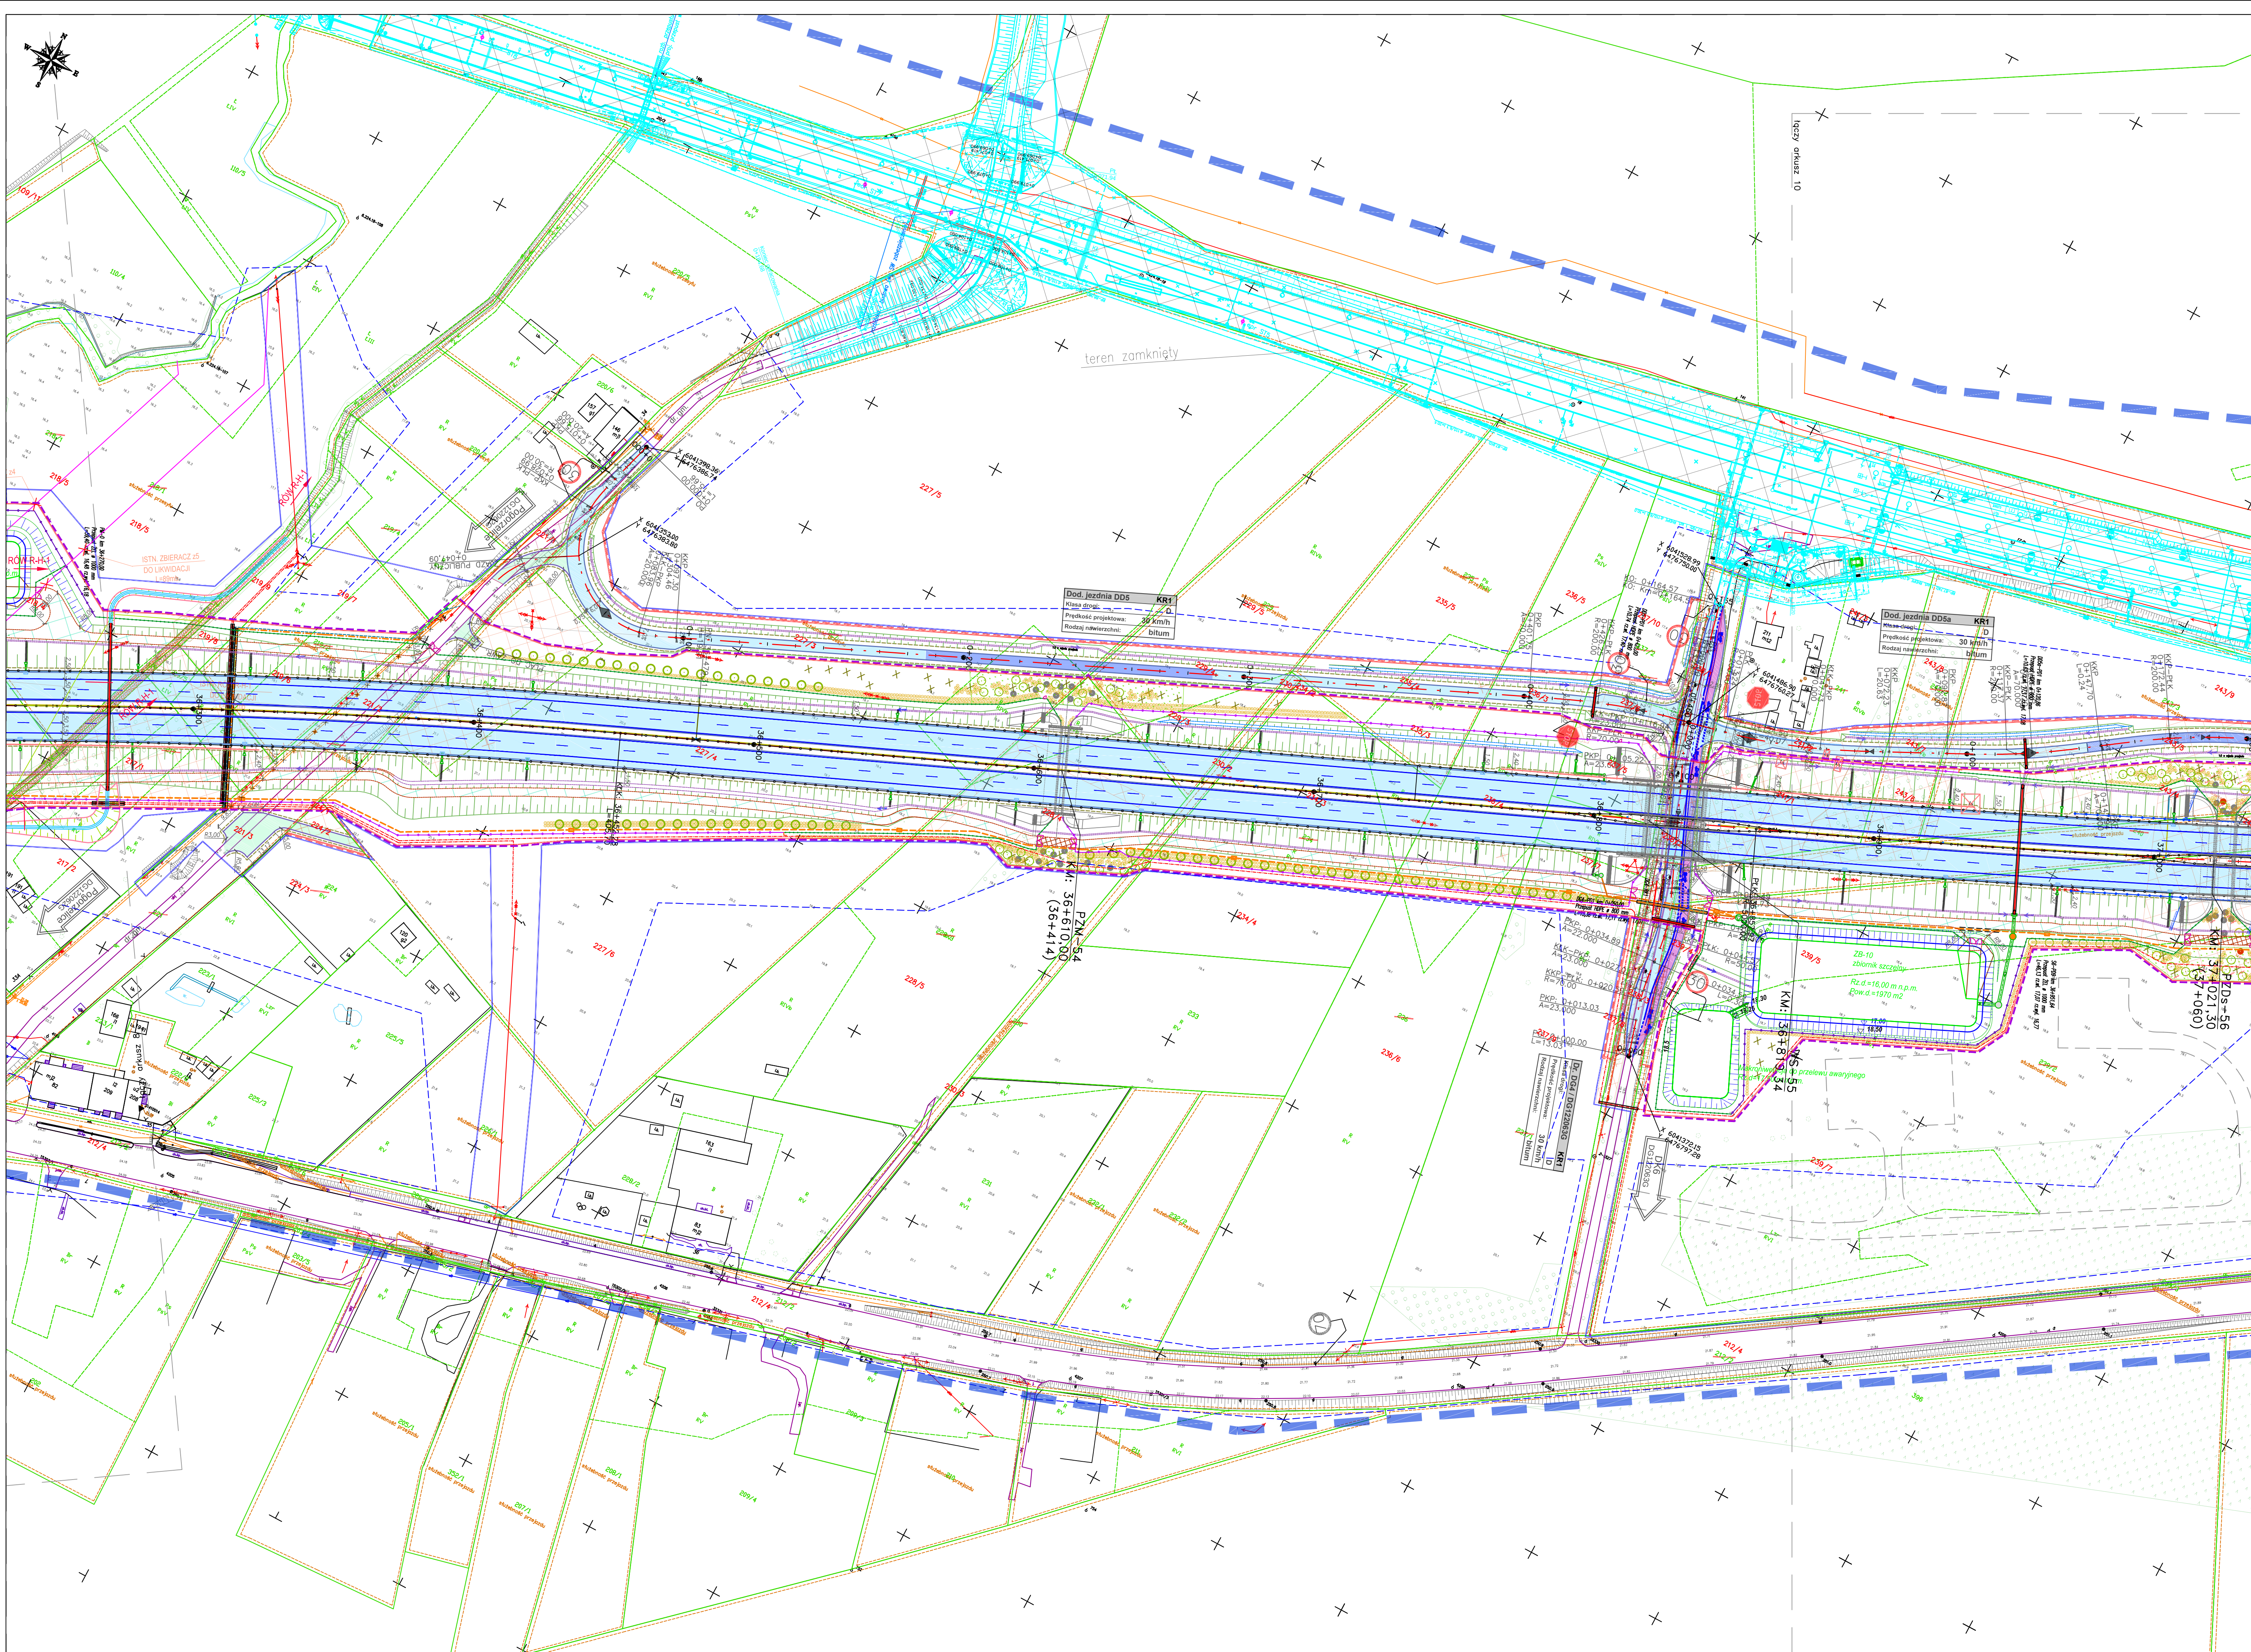

Funkcja:	Imię i nazwisko:	Numer uprawnień	Data	Podpis
Ogólny projektant:	mgr inż. Paweł Piskorski	drogowa POM/0079/P000/08	12-2022	
Projektant:	mgr inż. Adam Herasimowicz	drogowa POM/0167/P000/07	12-2022	
Projektant:	mgr inż. Jan Tokarski	drogowa POM/0168/P000/07	12-2022	
Projektant:	mgr inż. Jerzy Sobolewski	drogowa PO-36-01/01/21/26/26/21	12-2022	
Projektant:	mgr inż. Patryk Skorupski	drogowa POM/0001/P000/21	12-2022	
Projektant:	mgr inż. Tadeusz Stefanowski	drogowa S330/02/03	12-2022	
Projektant:	mgr inż. Paweł Stefanowski	drogowa ZAP/0001/P000/22	12-2022	
Projektant:	mgr inż. Paweł Bieszk	drogowa POM/0017/P000/07	12-2022	
Projektant:	mgr inż. Radosław Bień	drogowa POM/0017/P000/07	12-2022	
Projektant:	mgr inż. Alina Sudak	drogowa POM/0017/P000/07	12-2022	
Projektant:	mgr inż. Marcin Felinczak	drogowa POM/0017/P000/07	12-2022	
Projektant:	mgr inż. Adam Lubicki	drogowa POM/0017/P000/07	12-2022	
Projektant:	mgr inż. Kamil Bachan	drogowa POM/0017/P000/07	12-2022	
Projektant:	mgr inż. Sebastian Siewert	drogowa POM/0017/P000/07	12-2022	
Projektant:	mgr inż. Ireneusz Korczewski	drogowa POM/0017/P000/07	12-2022	
Projektant:	mgr inż. Sławomir Bryczkowski	drogowa POM/0017/P000/07	12-2022	
Projektant:	mgr inż. Roman Wilczak	drogowa POM/0017/P000/07	12-2022	
Projektant:	mgr inż. Piotr Kujawski	drogowa POM/0017/P000/07	12-2022	

Funkcja:	Imię i nazwisko:	Numer uprawnień	Data	Podpis
Sprawdzący:	inż. Paweł Iwalski	drogowa GI-18/63/81/77	12-2022	
Sprawdzący:	mgr inż. Maciej Bąsek	drogowa POM/0017/P000/07	12-2022	
Sprawdzący:	mgr inż. Stanisław Hoss	drogowa POM/0017/P000/07	12-2022	
Sprawdzący:	mgr inż. Joanna Świncow Wilt	drogowa S330/02/03	12-2022	
Sprawdzący:	mgr inż. Andrzej Pieniążek	drogowa S330/02/03	12-2022	
Sprawdzący:	mgr inż. Jarosław Lewandowski	drogowa GI-18/63/81/77	12-2022	
Sprawdzący:	mgr inż. Paweł Roman Czaplewski	drogowa POM/0017/P000/07	12-2022	
Sprawdzący:	mgr inż. Jarosław Kulicki	drogowa S330/02/03	12-2022	
Sprawdzący:	mgr inż. Marta Bartoszewicz	drogowa POM/0017/P000/07	12-2022	
Sprawdzący:	mgr inż. Mirosław Wołgę	drogowa S330/02/03	12-2022	

Poświadczam, że niniejszy dokument został opracowany w wyniku prac geodezyjnych i kartograficznych, których rezultaty zawiera operat techniczny pozytywnie zweryfikowany. Jednocześnie informuję, że jestem świadomy odpowiedzialności karnej za złożenie fałszywego oświadczenia.	
Identyfikator zgłoszenia prac geodezyjnych	6640.1303.2022
Organ Służby geodezyjnej, który otrzymał zgłoszenie	Starosta Łębski
Wykonawca prac geodezyjnych	GEOPARTNER INŻYNIERIA sp. o.o.
Nr oraz data sporządzenia dokumentu zawierającego wyniki pozytywnie zweryfikacji	Protokół weryfikacji nr 6640.1303.2022_17215 z dn. 27.07.2022 r.
Imię i nazwisko oraz nr uprawnień zawodowych kierownika prac	Grzegorz Grzegorzewski upr. nr 21800, zakres 1,4

Poświadczam, że niniejszy dokument został opracowany w wyniku prac geodezyjnych i kartograficznych, których rezultaty zawiera operat techniczny pozytywnie zweryfikowany. Jednocześnie informuję, że jestem świadomy odpowiedzialności karnej za złożenie fałszywego oświadczenia.	
Identyfikator zgłoszenia prac geodezyjnych	6640.2955.2022
Organ Służby geodezyjnej, który otrzymał zgłoszenie	Starosta Słupski
Wykonawca prac geodezyjnych	GEOPARTNER INŻYNIERIA sp. o.o.
Nr oraz data sporządzenia dokumentu zawierającego wyniki pozytywnie zweryfikacji	Protokół weryfikacji nr 6640.2955_38412 z dn. 12.08.2022 r.
Imię i nazwisko oraz nr uprawnień zawodowych kierownika prac	Grzegorz Grzegorzewski upr. nr 21800, zakres 1,4

Orientacja arkuszy:

gmina: Pułgówo obręb: Węglarskie
gmina: Nowa Wieś Łębska obręb: Darzewo, Pogorzelskie, Lesnice

1 2 3 4 5 6 7 8 9 10 11 12

Powierdzam zgodność kopii mapy z oryginałem mapy do celów projektowych zgłoszonej do PODOK

mgr inż. Paweł Piskorski
drogowa
POM/0079/P000/08

Wzrost:	SKARB PAŃSTWA Generalny Dyrektor Dróg Krajowych i Autostrad reprezentowany przez : Generalną Dyrekcję Dróg Krajowych i Autostrad O/Gdańsk ul. Subietowa 5, 80-254 Gdańsk	
Wzrost:	Przedsiębiorstwo Usług Technicznych INTERCOR Sp. z o.o. ul. Okólna 10, 42-400 Zawiercie	Jednostka projektowa: ONTRAKT Sp. z o.o. 80-171 Gdańsk ul. Białostocka 115 tel.: (0-58) 322-35-60 e-mail: biuro@ontrakt-lp.pl
Stadium:	Zamierzenie budowane Budowa drogi ekspresowej S6 na odcinku Słupsk – Bożepole Wielkie. Zadanie 4: w. Skórowo (bez węzła) – w. Leśnice (z węzłem).	
TOK:	Adres obiektu: Województwo: pomorskie Powiat: łębski Gmina: Nowa Wieś Łębska	
Brano:	Tytuł rysunku: Plan zagospodarowania terenu km 36+240 – 37+030	
Opracowujący:	mgr inż. Anna Dembek	
Numer archiwizacji/część tomu:	Data opracowania:	Rolizacja: Skala: Nr rysunku:
K/131/PB/01-1	grudzień 2022	3 1:1000 2,9