


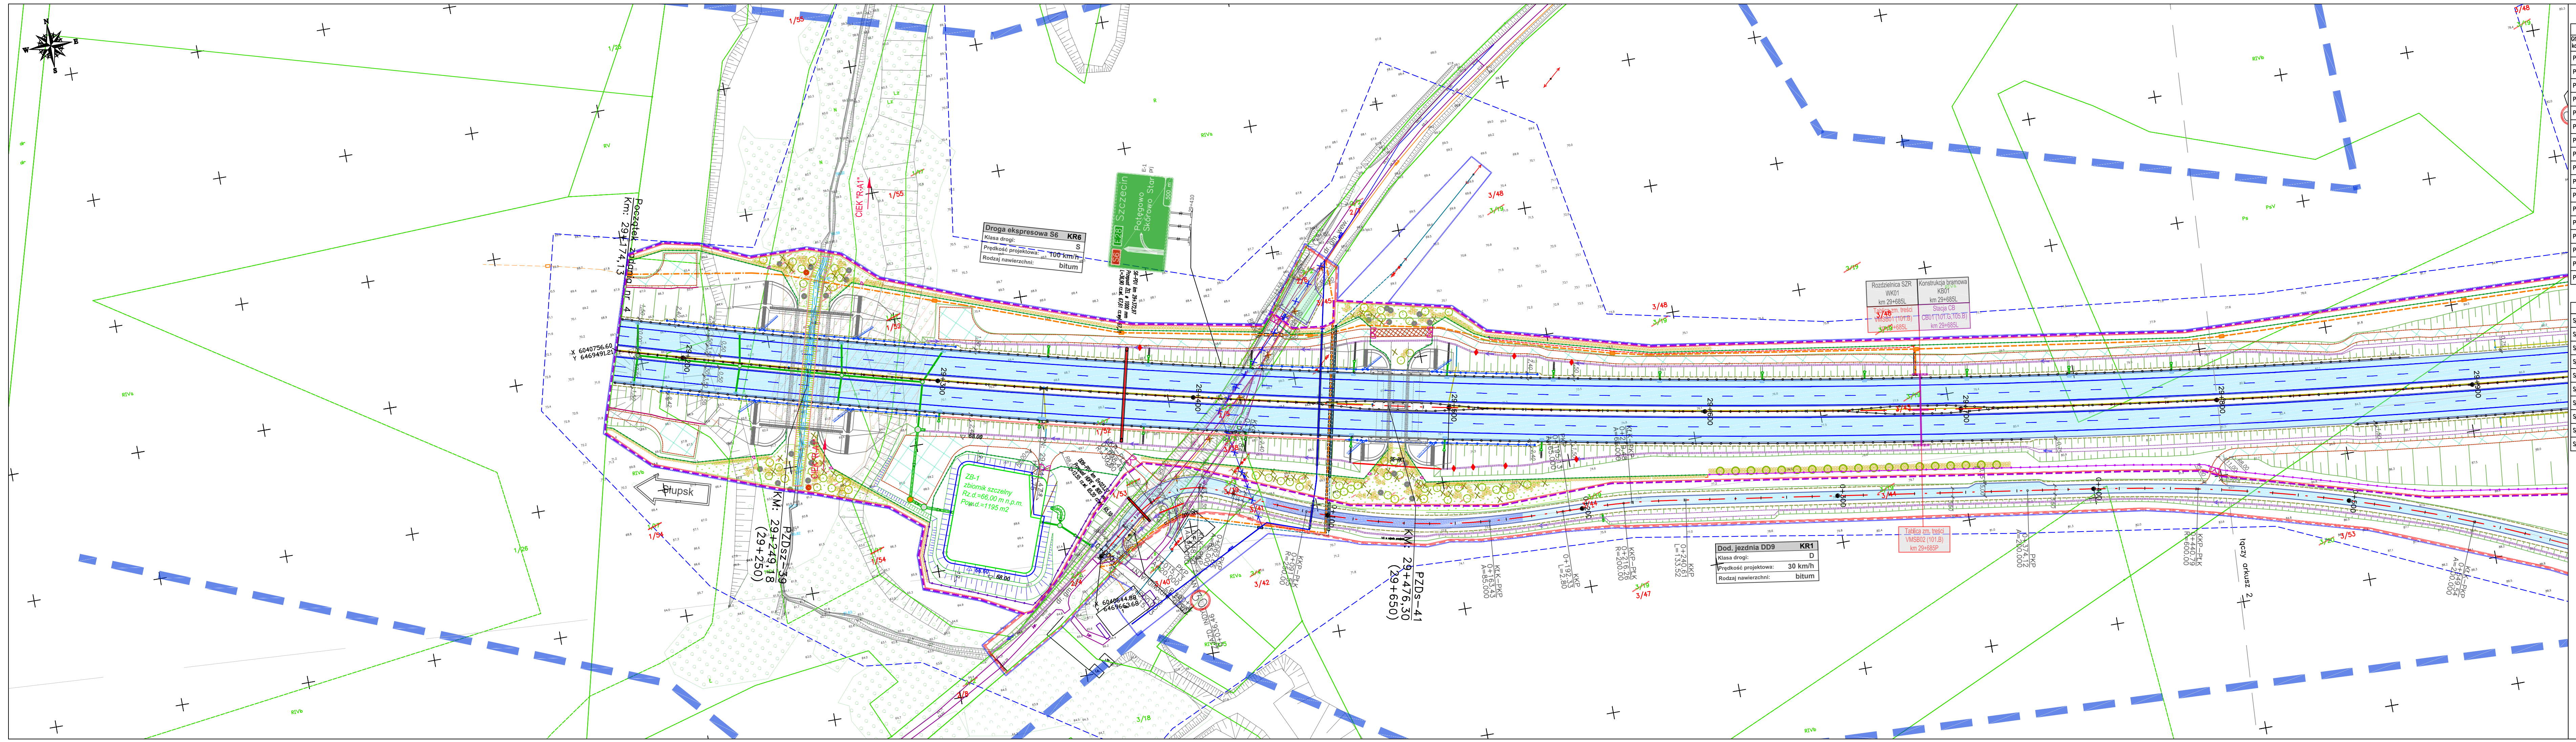

Funkcja:	Imię i nazwisko:	Numer uprawnień	Data	Podpis
GT projektant koordynujący:	mgr inż. Paweł Piśkorski	drogowa POM/0079/P000/08	12-2022	
Projektant:	mgr inż. Adam Herasimowicz	drogowa POM/0181/P000/07	12-2022	
Projektant:	mgr inż. Jan Tokarski	drogowa POM/0188/P000/07	12-2022	
Projektant:	mgr inż. Jerzy Sobolewski	konst.-inżynierska BR-AS.VI/AZ/7132/367	12-2022	
Projektant:	mgr inż. Patryk Skorupski	drogowa POM/0500/P080/21	12-2022	
Projektant:	mgr inż. Tadeusz Stefanowski	drogowa 5130/30/93	12-2022	
Projektant:	mgr inż. Paweł Stefanowski	drogowa ZAP/0059/POM/22	12-2022	
Projektant:	mgr inż. Paweł Bieschke	nat. wod.-kan. POM/0031/P005/07	12-2022	
Projektant:	mgr inż. Radosław Bień	nat. wod.-kan. POM/0102/PES/20	12-2022	
Projektant:	mgr inż. Alina Sudak	nat. wod.-kan. POM/0049/P005/09	12-2022	
Projektant:	mgr inż. Marcin Felirczak	nat. wod.-kan. POM/0312/P06H/21	12-2022	
Projektant:	mgr inż. Adam Lubński	nat. wod.-kan. POM/0161/P007/14	12-2022	
Projektant:	mgr inż. Kamil Bachan	nat. wod.-kan. POM/0320/PES/17	12-2022	
Projektant:	inż. Sebastian Siewert	nat. wod.-kan. POM/0211/2006/13	12-2022	
Projektant:	mgr inż. Ireneusz Karczewski	nat. wod.-kan. WAW/0131/P06Z/17	12-2022	
Projektant:	mgr inż. Sławomir Bryczkowski	architektoniczna PO/KA/121/06	12-2022	
Projektant:	inż. Roman Witczak	GT-III/630/751/77	12-2022	
Projektant:	mgr inż. Piotr Kujawski	-	12-2022	

Funkcja:	Imię i nazwisko:	Numer uprawnień	Data	Podpis
Sprawdzający:	inż. Paweł Iwański	konst.-inżynierska GI-II/630/617/77	12-2022	
Sprawdzający:	mgr inż. Maciej Bąsek	drogowa POM/0072/P000/10	12-2022	
Sprawdzający:	mgr inż. Stanisław Hasse	drogowa POM/0204/P005/08	12-2022	
Sprawdzający:	mgr inż. Joanna Świncow Witt	nat. wod.-kan. 132/30/98	12-2022	
Sprawdzający:	mgr inż. Andrzej Pieniążek	konst.-inżynierska 5291/30/92	12-2022	
Sprawdzający:	mgr inż. Jarosław Lewandowski	konst.-inżynierska 01-WE1/02440/03/0	12-2022	
Sprawdzający:	mgr inż. Paweł Roman Czaplewski	nat. wod.-kan. POM/0320/PES/17	12-2022	
Sprawdzający:	inż. Jarosław Kuliński	nat. wod.-kan. 107/01/0	12-2022	
Sprawdzający:	mgr inż. Marta Bartoszewicz	architektoniczna 560/P000K/2013	12-2022	
Sprawdzający:	inż. Mirosław Wołęga	konst.-inżynierska 5691/30/93	12-2022	


Poświadczam, że niniejszy dokument został opracowany w wyniku prac geodezyjnych i kartograficznych, których rezultaty zawiera operat techniczny pozytywnie zweryfikowany. Jednocześnie informuję, że jestem świadomy odpowiedzialności karnej za złożenie fałszywego oświadczenia.

Identyfikator zgłoszenia prac geodezyjnych	6640.1303.2022
Organ Służby geodezyjnej, który otrzymał zgłoszenie	Starosta Łębski
Wykonawca prac geodezyjnych	GEOPARTNER INŻYNIERIA sp. o.o.
Nr oraz data sporządzenia dokumentu zawierającego wynik pozytywnej weryfikacji	Protokół weryfikacji nr 6640.1303.2022_17215 z dn. 27.07.2022 r.
Imię i nazwisko oraz nr uprawnień zawodowych kierownika prac	Grzegorz Grzegorzewski upr. nr 21800, zakres 1,4

Poświadczam, że niniejszy dokument został opracowany w wyniku prac geodezyjnych i kartograficznych, których rezultaty zawiera operat techniczny pozytywnie zweryfikowany. Jednocześnie informuję, że jestem świadomy odpowiedzialności karnej za złożenie fałszywego oświadczenia.

Identyfikator zgłoszenia prac geodezyjnych	6640.2955.2022
Organ Służby geodezyjnej, który otrzymał zgłoszenie	Starosta Słupski
Wykonawca prac geodezyjnych	GEOPARTNER INŻYNIERIA sp. o.o.
Nr oraz data sporządzenia dokumentu zawierającego wynik pozytywnej weryfikacji	Protokół weryfikacji nr 6640.2955_38412 z dn. 12.08.2022 r.
Imię i nazwisko oraz nr uprawnień zawodowych kierownika prac	Grzegorz Grzegorzewski upr. nr 21800, zakres 1,4

Orientacja arkuszy:

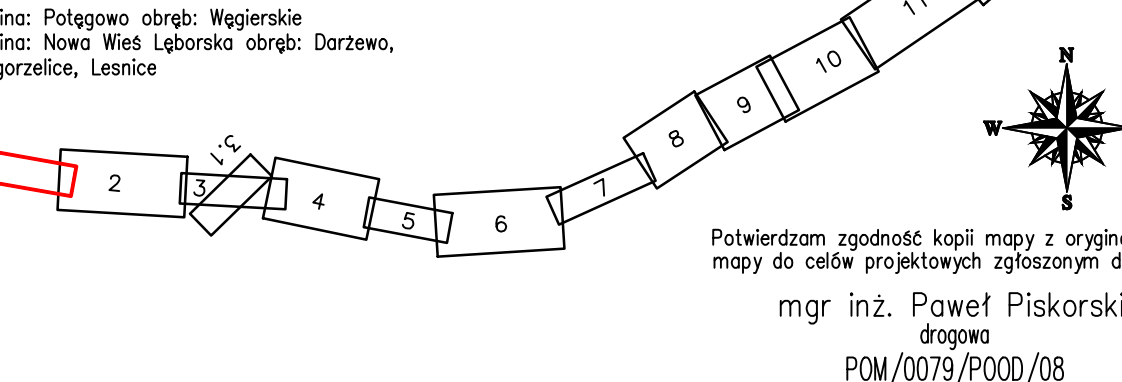

gmina: Połgowa; powiat: Łębski; województwo: pomorskie
gmina: Nowa Wieś Lęborska; powiat: Łębski; województwo: pomorskie
gmina: Darżewo; powiat: Łębski; województwo: pomorskie
gmina: Pogorzelice; powiat: Łębski; województwo: pomorskie

mgr inż. Paweł Piśkorski
drogowa
POM/0079/P000/08

Investor:	SKARB PAŃSTWA Generalny Dyrektor Dróg Krajowych i Autostrad reprezentowany przez : Generałną Dyрекcyję Dróg Krajowych i Autostrad ul. Subisłowa 5, 80-354 Gdańsk		
Wykonawca:	Przedsiębiorstwo Usług Technicznych INTERCOR Sp. z o.o. ul. Okólna 10, 42-400 Zawiercie		
Stadium:	Zamierzenie budowlane: Budowa drogi ekspresowej S6 na odcinku Słupsk – Bożepole Wielkie. Zadanie 4: w. Skórowo (bez węzła) – w. Lesnice (z węzłem).		
TOM:	I		
Brano:	wielobranż.		
Opracowujący:	mgr inż. Anna Dembek		
Numer archiwalny/zespół tomu:	K/131/PB/01-1		
Data opracowania:	grudzień 2022		
Rewizja:	3		
Skala:	1:1000		
Nr rysunku:	2.1		